

SIL. III/2628
MANUŠICE

PŘÍLOHA 1

HORNÍ LIBCHAVA
VOL FARTICE
SIL. III/2624

ŽESKA LIPA

SITUACE

MĚŘÍTKO 1:250




LEGENDA:

- 1 PŘEKOP A UZAVÍRKA Č.1
- 2 PŘEKOP Č.2-BEZ UZAVÍRKY
- 3 ÚPLNÁ UZAVÍRKA ULICE
- REALIZ. VODOVOD+PŘEKOP
- NOVÉ VO

Ing. Vladimír Francík
Francík

CAAD - JPIIT

PROJEKTANT: Ing. FRANČÍK Vladimír		FRANČÍK-PROJEKTY DOPRAVNÍCH STAVB spol.s.r.o.	
STAVBENÍK: OBEC HORNÍ LIBCHAVA, HORNÍ LIBCHAVA 60, 471 11		Na Slovance 871,473 04 Nový Bor Tel: 731 487 194, e-mail: apis.francik@volny.cz	
MÍSTO STAVBY: HORNÍ LIBCHAVA	KRAJ: LIBERECKÝ	ÚČEL: TP	DATUM: 05/2025
NÁZEV AKCE: ÚPLNÁ UZAVÍRKA MISTNÍ KOMUNIKACE p.p.č. 1881/1 V KÚ HORNÍ LIBCHAVA		FORMÁT: A3	Č. ZAKÁZKY: 10S/2025
NÁZEV V KRESU: PŘECHODNÉ SDZ - Č.3a		MĚŘÍTKO: 1:500	Č. ÚKRESU: 03-S1

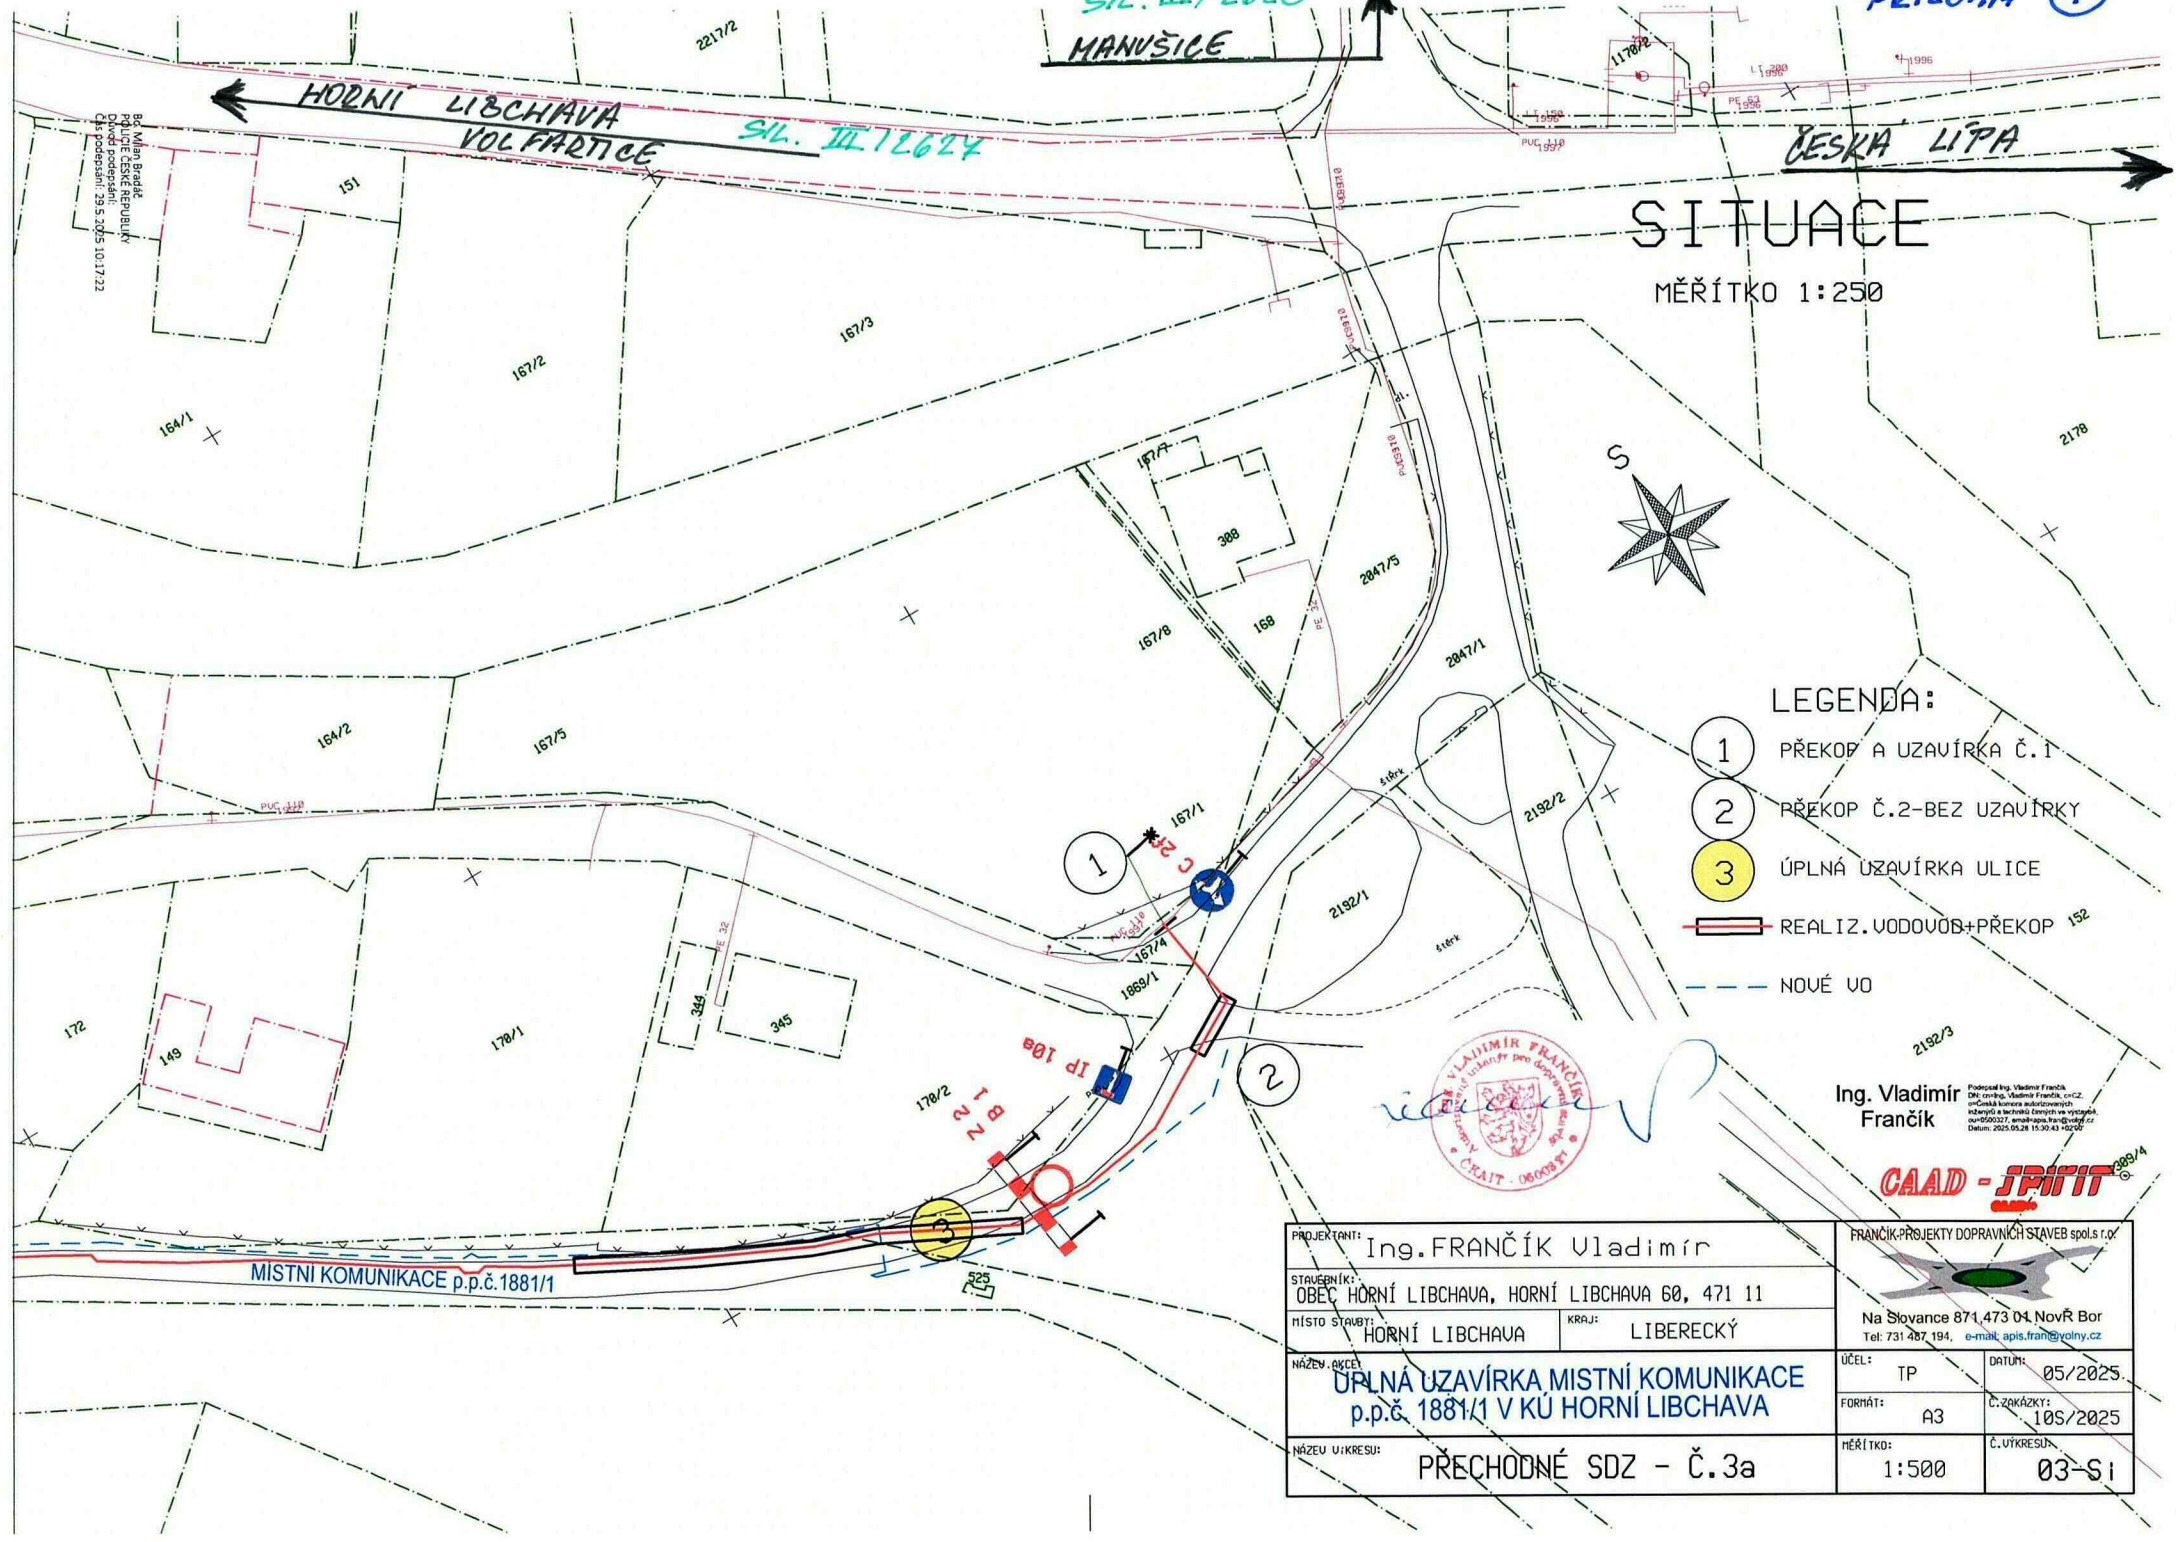


SIL. III/2628
MANUŠILE
SKALICE

SIL. III/2624

DESKA LIPA III/2624

SITUACE

MĚŘÍTKO 1:250

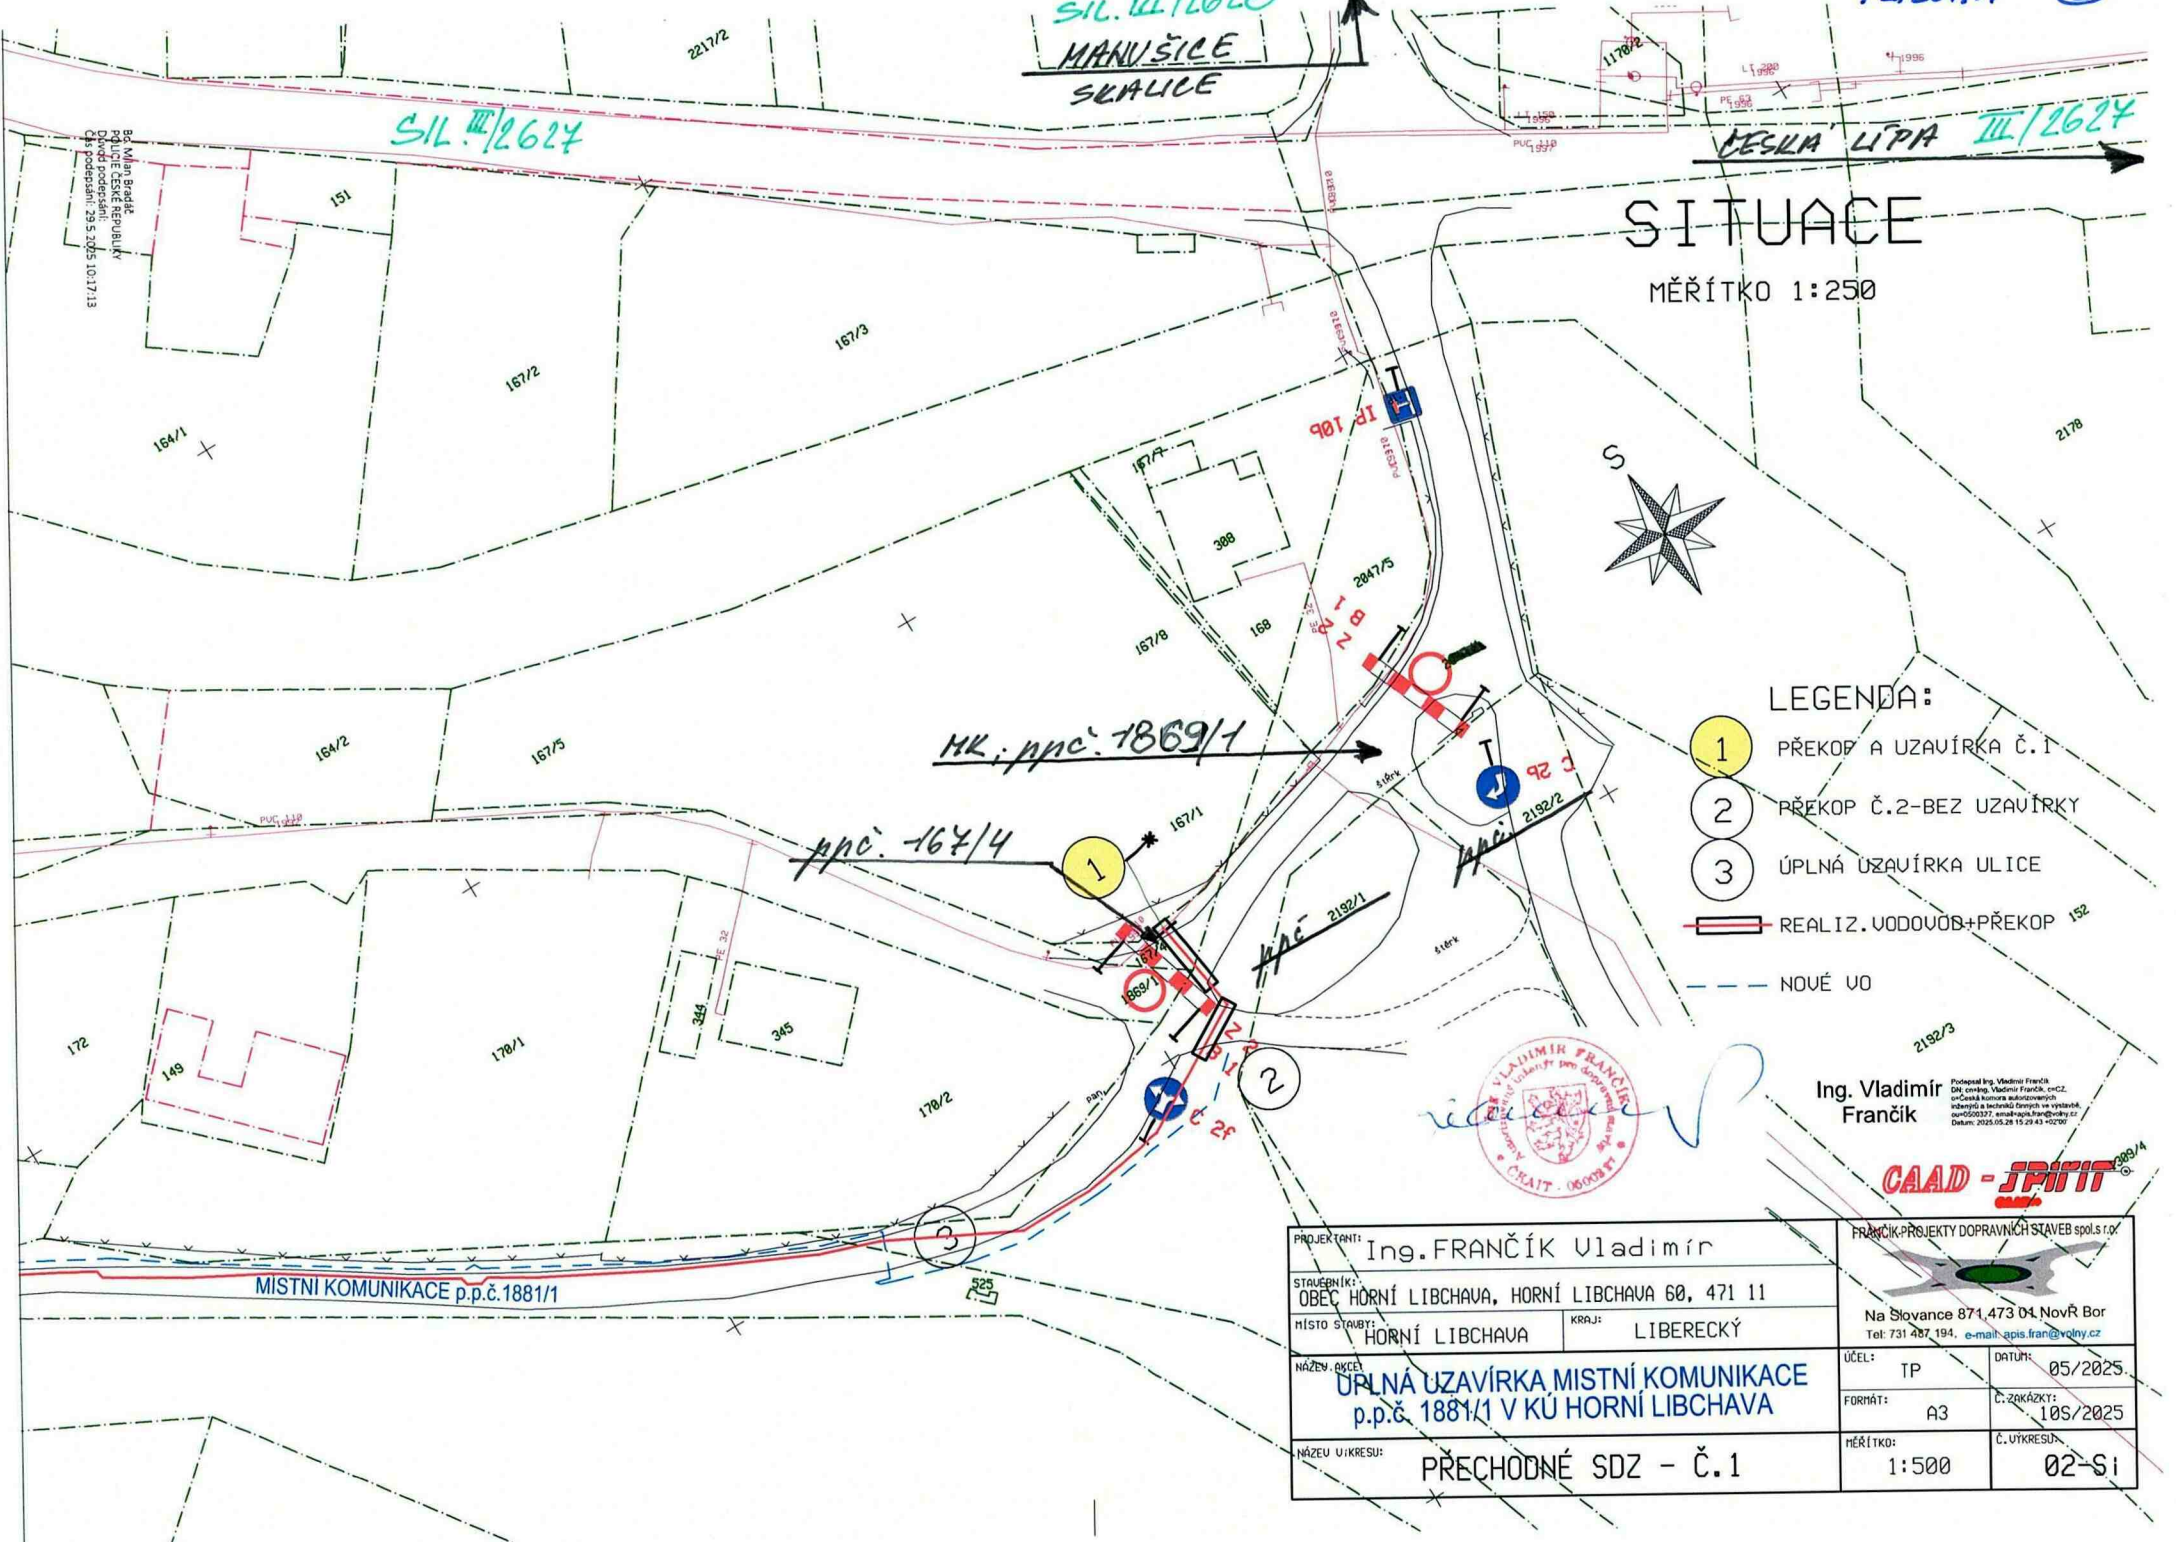

- LEGENDA:**
- ① PŘEKOP A UZAVÍRKA Č.1
 - ② PŘEKOP Č.2-BEZ UZAVÍRKY
 - ③ ÚPLNÁ UZAVÍRKA ULICE
 - REALIZ. VODOVOD+PŘEKOP
 - - - NOVÉ VO



Ing. Vladimír Frančík
Podpisal Ing. Vladimír Frančík
 Dle: číselná, Vladimír Frančík, s.r.l.
 in: Česká komora autorizovaných
 inženýrů a architektů Středočeský územní úřad
 č.úř.000337, email: apis.fran@volny.cz
 Datum: 2025.05.28 15:29:43 +0200

CAAD - JPIIT

PROJEKTANT: Ing. FRANČÍK Vladimír		FRANČÍK PROJEKTY DOPRAVNÍCH STAVEB spol.s r.o.	
STAVEBNÍK: OBEC HORNÍ LIBCHAVA, HORNÍ LIBCHAVA 60, 471 11		Na Slovance 871,473 04, NovR Bor	
MÍSTO STAVBY: HORNÍ LIBCHAVA	KRAJ: LIBERECKÝ	Tel: 731 487 194, e-mail: apis.fran@volny.cz	
NÁZEV AKCE: ÚPLNÁ UZAVÍRKA MISTNÍ KOMUNIKACE p.p.č. 1881/1 V KÚ HORNÍ LIBCHAVA	ÚČEL: TP	DATUM: 05/2025	
NÁZEV U KRESU: PŘECHODNÉ SDZ - Č.1	FORMÁT: A3	Č. ZAKÁZKY: 10S/2025	
	MĚŘÍTKO: 1:500	Č. ÚTKRESU: 02-S1	


SITUACE

MĚŘÍTKO 1:250



LEGENDA:

- 1 PŘEKOP A UZAVÍRKA Č. 1
- 2 PŘEKOP Č. 2 - BEZ UZAVÍRKY
- 3 ÚPLNÁ UZAVÍRKA ULICE
- REALIZ. VODOVOD + PŘEKOP
- NOUÉ VO

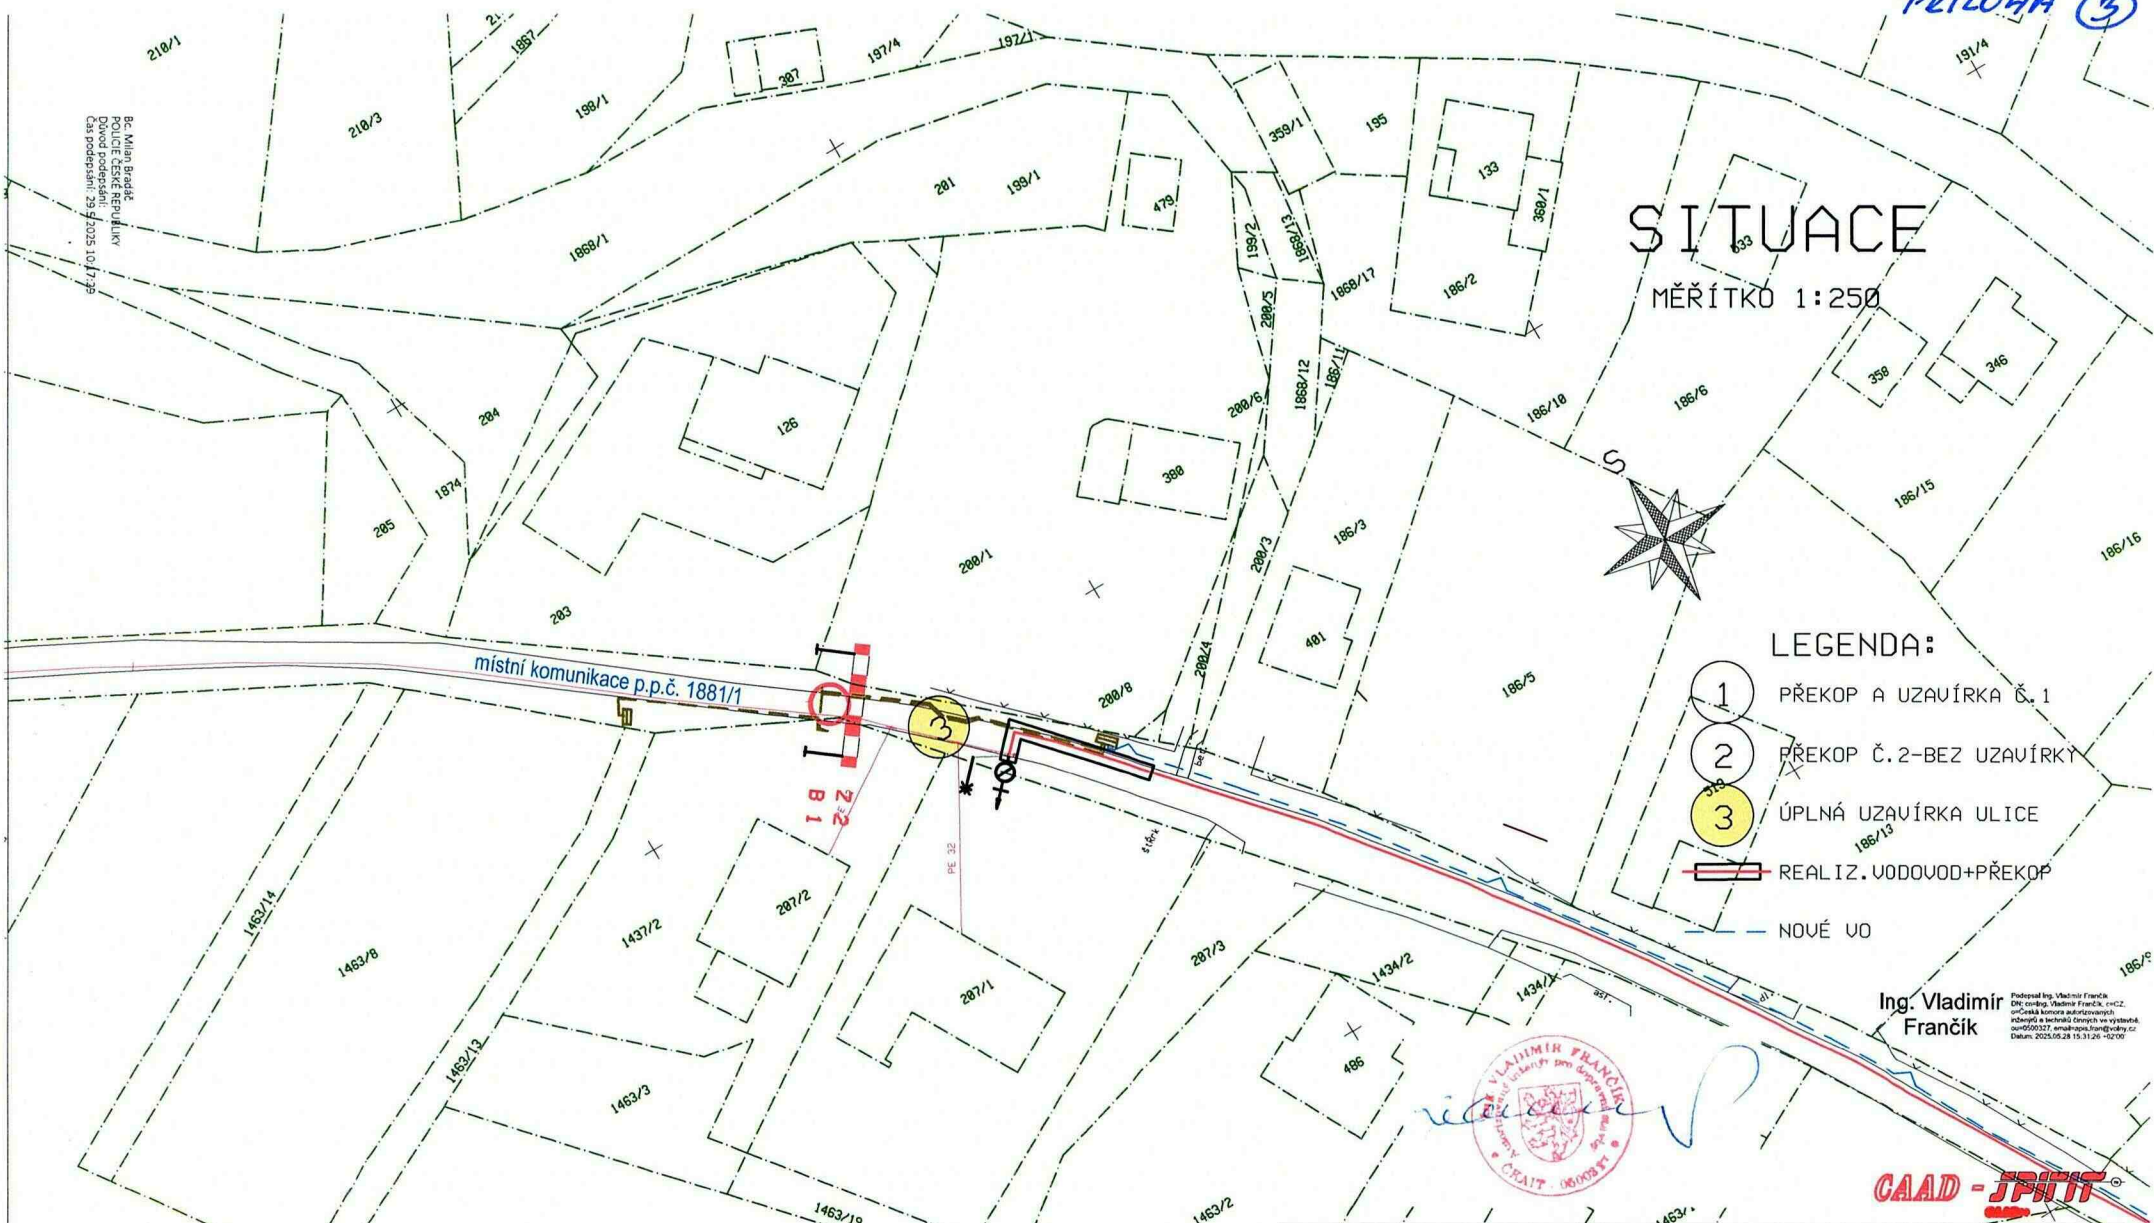

Ing. Vladimír
Francík




CAAD - JPIIT

PROJEKTANT: Ing. FRANČÍK Vladimír	FRANČÍK PROJEKTY DOPRAVNÍCH STAVEB spol.s.r.o.	
STAVEBNÍK: OBEC HORNÍ LIBCHAVA, HORNÍ LIBCHAVA 60, 471 11		
MÍSTO STAVBY: HORNÍ LIBCHAVA	KRAJ: LIBERECKÝ	Na Slovance 871,473 01 NovŘ Bor Tel: 731 487 194. e-mail: apis.fran@volny.cz
NÁZEV PRŮJEKTU: ÚPLNÁ UZAVÍRKA MÍSTNÍ KOMUNIKACE p.p.č. 1881/1 V KÚ HORNÍ LIBCHAVA	ÚČEL: TP	DATUM: 05/2025
NÁZEV VÝKRESU: PŘECHODNÉ SDZ - Č. 3b	FORMÁT: A3	Č. ZAKÁZKY: 10S/2025
	MĚŘÍTKO: 1:500	Č. VTKRESU: 04-S1

SITUACE

MĚŘÍTKO 1:250

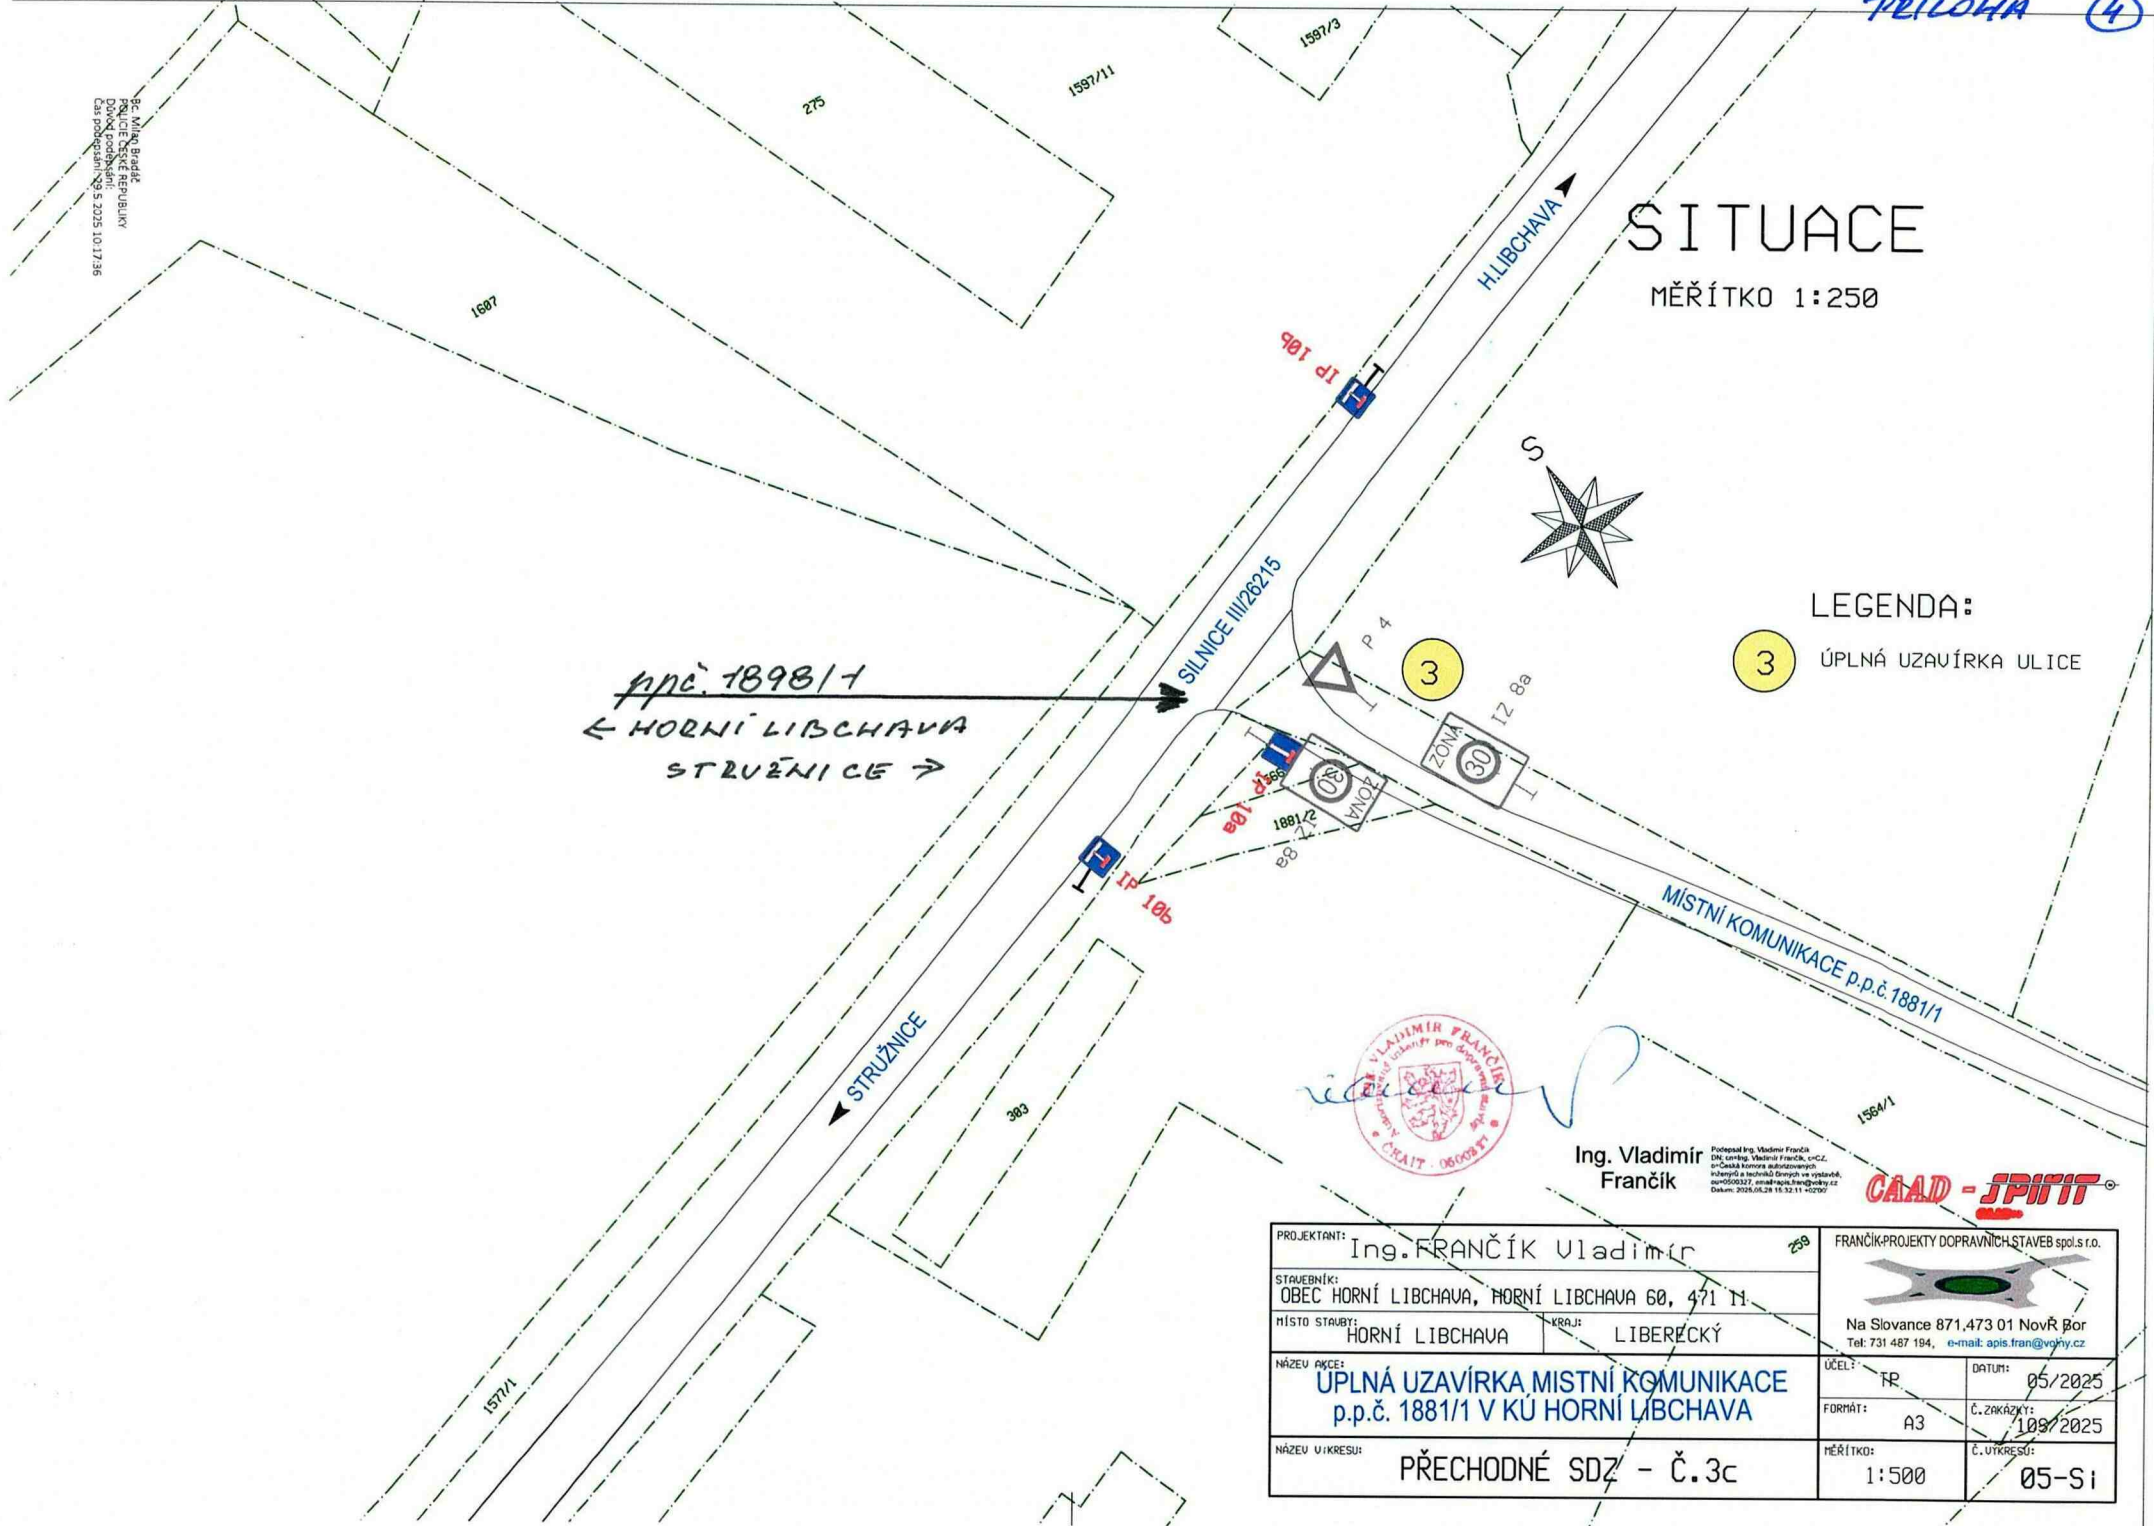

LEGENDA:

3 ÚPLNÁ UZAVÍRKA ULICE

apč. 1898/1
 ← HORNÍ LIBCHAVA
 STRUŽNICE →



Ing. Vladimír Francík

Profesionál Ing. Vladimír Francík
 DIČ: CZ6048, Vladimír Francík, s.r.l.,
 o-Česká komora autorizovaných
 inženýrů a architektů člena ve výhledu
 oio-0500327, email: francis.fran@vojny.cz
 Datum: 2025.05.28 16:52:11 v22707



PROJEKTANT: Ing. FRANČÍK Vladimír	FRANČÍK-PROJEKTY DOPRAVNÍCH STAVEB spol.s r.o.
STAVEBNÍK: OBEC HORNÍ LIBCHAVA, HORNÍ LIBCHAVA 60, 471 11	
MÍSTO STAVBY: HORNÍ LIBCHAVA	Na Slovance 871.473 01 Nový Bor Tel: 731 487 194, e-mail: apis.fran@vojny.cz
KRAJ: LIBERÉCKÝ	ÚČEL: TP
NÁZEV AKCE: ÚPLNÁ UZAVÍRKA MÍSTNÍ KOMUNIKACE p.p.č. 1881/1 V KÚ HORNÍ LIBCHAVA	DATUM: 05/2025
NÁZEV V KRESU: PŘECHODNÉ SDZ - Č.3c	FORMÁT: A3
	Č. ZAKÁZKY: 109/2025
	Č. ÚTKRESU: 05-S1
	MĚŘÍTKO: 1:500

Be: Mladá Boleslav
 POLICE ČESKÉ REPUBLIKY
 Důvod: podkladní
 Číslo podkladní: 5.2025.10.17.96

Informace o parcelách KN

Údaje katastru nemovitostí

Okres: 3501 Česká Lípa

Obec: 561592 Horní Libchava

Kat. území: 643319 Horní Libchava

Parcela: **1869/1**

Výměra [m2]: 3921

ZUV: Ze souřadnic v S-JTSK

Druh pozemku: ostatní plocha

Způsob využití: ostatní komunikace

Ochrana:

Mapa: DKM

Řízení: Z-1451/2025-501

LV	Název	Identifikátor	Adresa	Char. Spol. podíl	Typ práv. vztahu
1	Obec Horní Libchava	555444	č.p. 60, 471 11 Horní Libchava		Vlastnické právo

