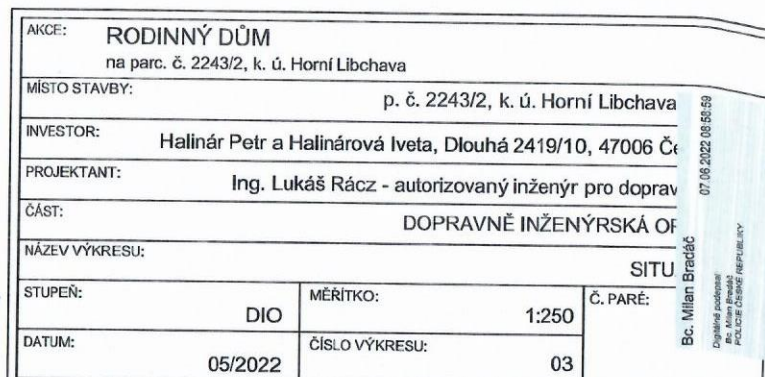


a
—
Se
—
v

Bc. Milan Bradáč

Horní
Libchava

vrch
305

MANUŠICE

Ptačírýb

280

286

Napajedlo

Libchava

POLOHA STAVEBNÍHO ZÁBORU



AKCE: RODINNÝ DŮM na parc. č. 2243/2, k. ú. Horní Libchava		
MÍSTO STAVBY: p. č. 2243/2, k. ú. Horní Libchava (643319)		
INVESTOR: Halinár Petr a Halinárová Iveta, Dlouhá 2419/10, 47006 Česká Lípa		
PROJEKTANT: Ing. Lukáš Rácz - autorizovaný inženýr pro dopravní stavby		
ČÁST: DOPRAVNĚ INŽENÝRSKÁ OPATŘENÍ		
NÁZEV VÝKRESU: PŘEHLEDNÁ SITUACE		
STUPEŇ: DIO	MĚŘÍTKO: 1:5000	Č. PARÉ:
DATUM: 05/2022	ČÍSLO VÝKRESU: 02	