



CAAD - SPIRIT

PROJEKTANT: ing.FRANČÍK Vladimír		FRANČÍK-PROJEKTY DOPRAVNÍCH STAVEB spol.s r.o.	
INVESTOR: Volfová Magdalena Ing., č.p.10, 471 11 H.Libchava			
KATASTRÁLNÍ EZEMÍ: Horní Libchava	OKRES: Česká Lípa	Na Slovance 871,473 01 Nové Bor Tel: 731 487 194, e-mail: apis.fran@volny.cz	
NÁZEV AKCE: RODINNÍ DŮM - PŘÍPOJKA NN NA p.p.č. 1869/1 DOPRAVNĚ INŽENÝRSKÉ OPATŘENÍ		Č.ČEL: TP	DATUM: 03/2024
		FORMÁT: A3	Č. ZAKÁZKY: 05S-24
NÁZEV VÝKRESU: SITUACE DIO - VÝŘEZ č.1		MĚŘÍTKO: 1 : 250	Č. VÝKRESU: 02 - SI

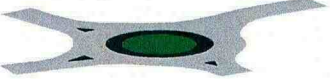

3a-150 m
IP 10b

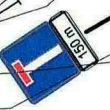

1869/1

167/4

2047/1

2192/1

170/2


345

344




IP 10b


2192/2

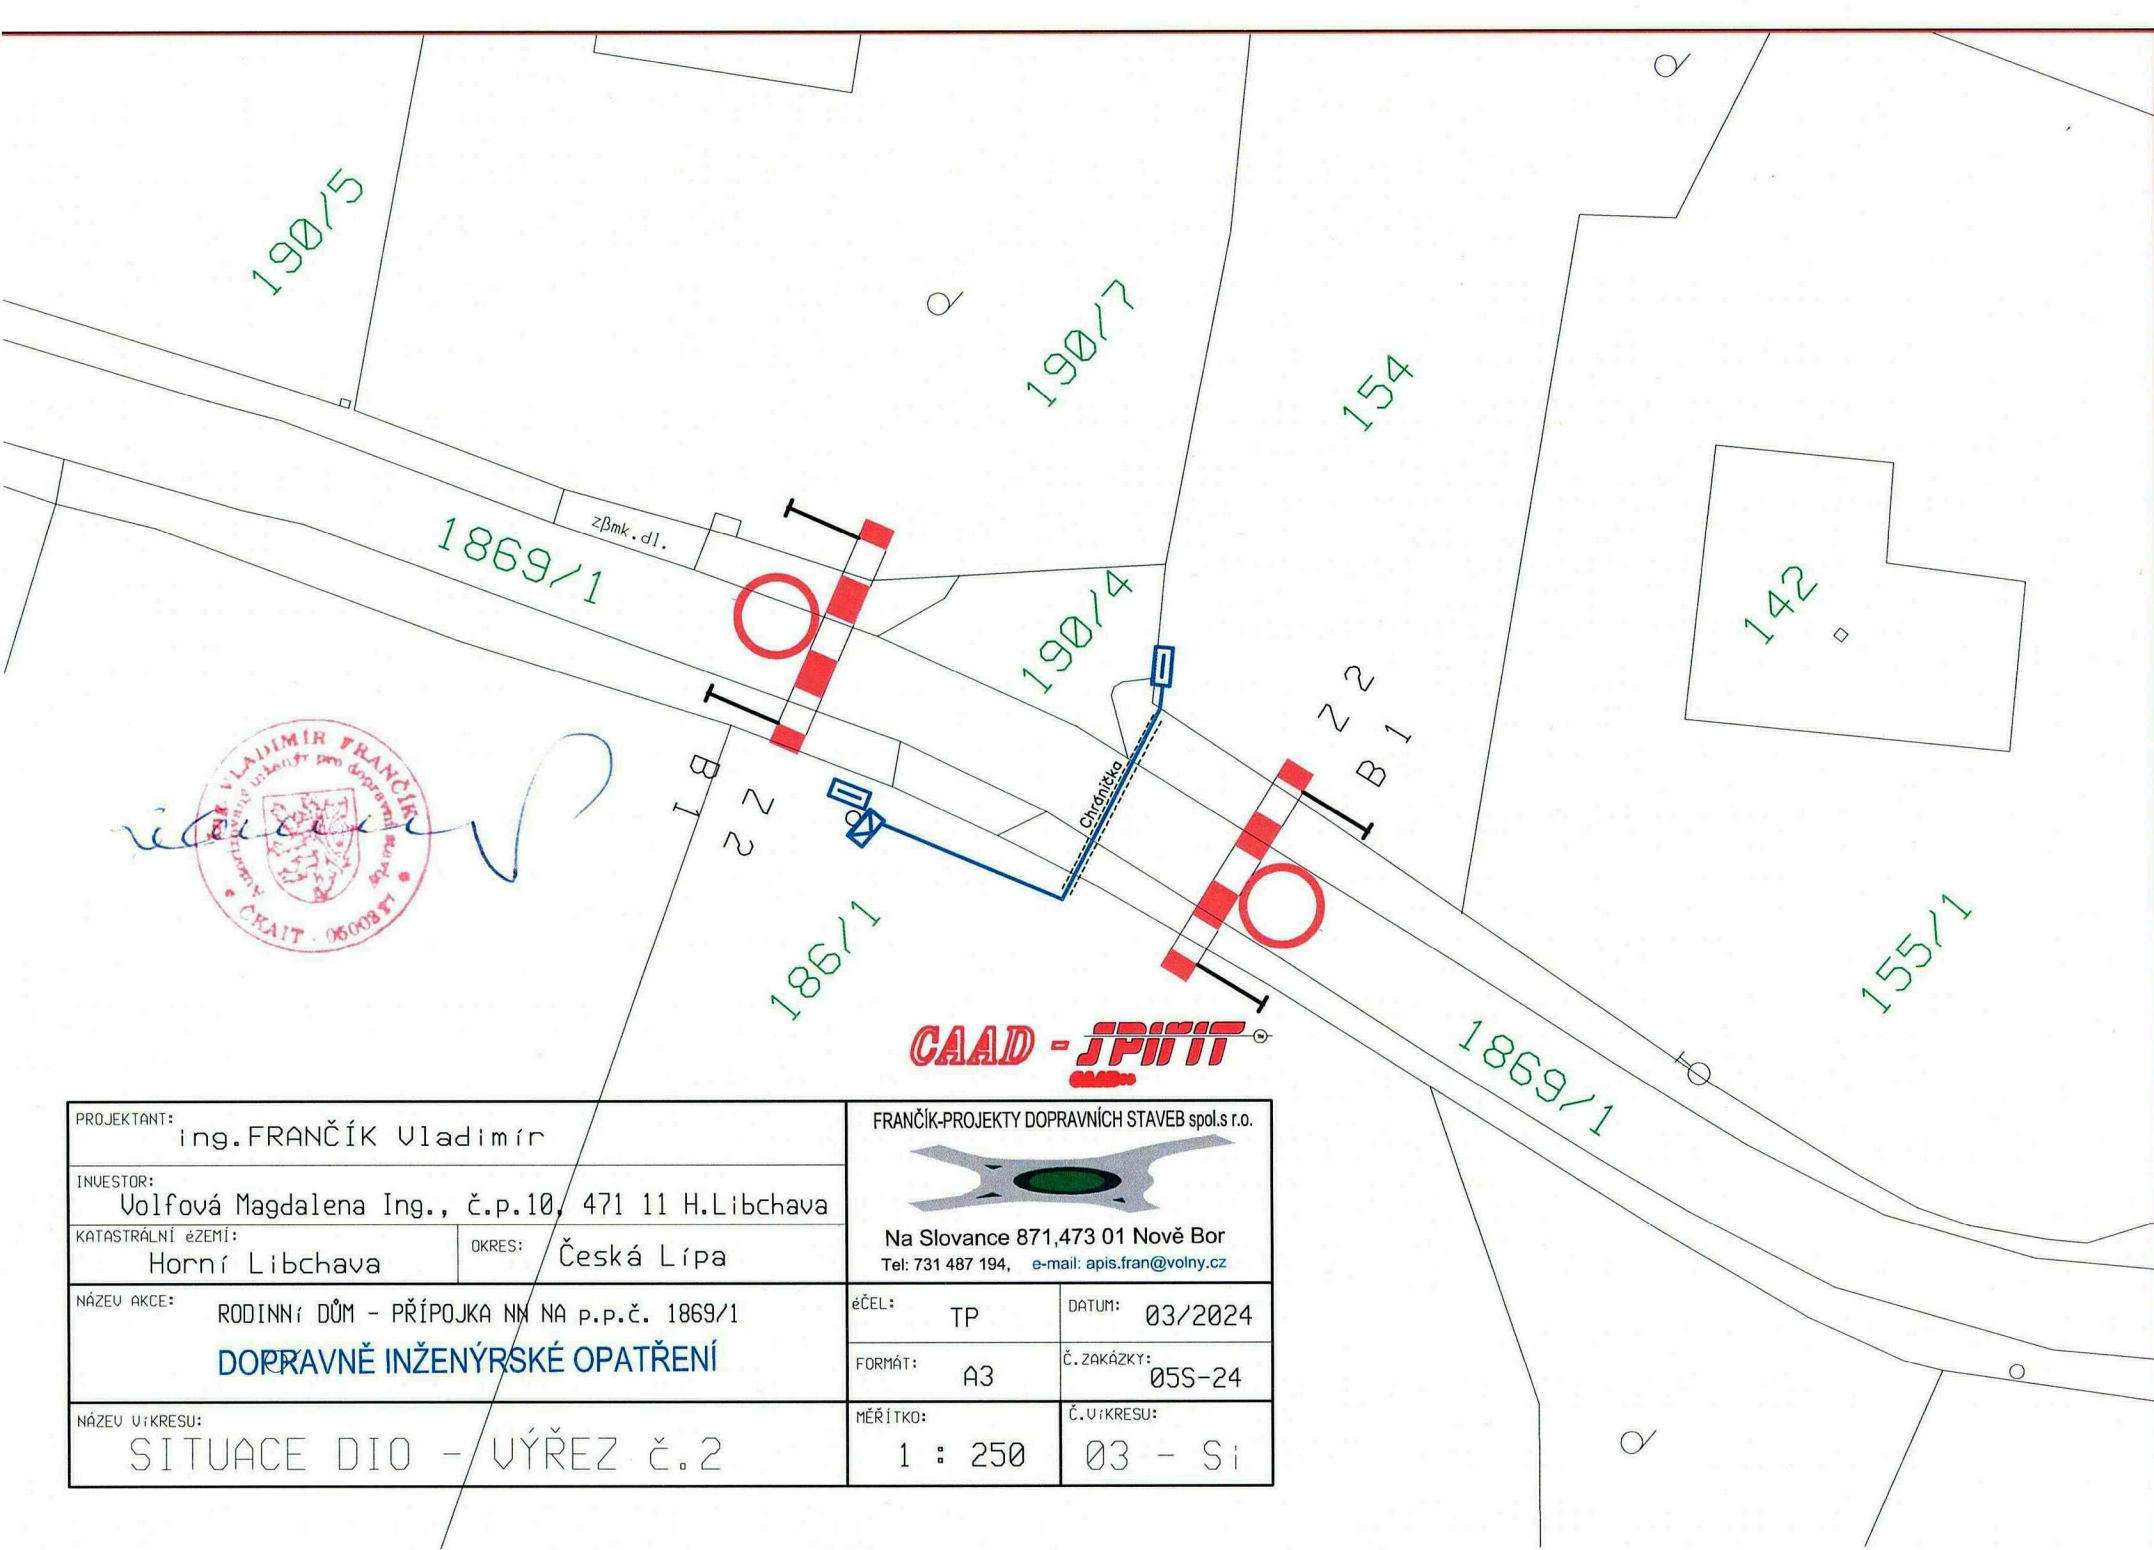

CAAD - SPIRIT

PROJEKTANT: ing. FRANČÍK Vladimír		FRANČÍK-PROJEKTY DOPRAVNÍCH STAVEB spol.s r.o.	
INVESTOR: Volfová Magdalena Ing., č.p.10, 471 11 H.Libchava			
KATASTRÁLNÍ ĚZEMÍ: Horní Libchava	OKRES: Česká Lípa	Na Slovance 871,473 01 Nově Bor Tel: 731 487 194, e-mail: apis.fran@volny.cz	
NÁZEV AKCE: RODINNÝ DŮM - PŘÍPOJKA NM NA p.p.č. 1869/1 DOPRAVNĚ INŽENÝRSKÉ OPATŘENÍ		ěČEL: TP	DATUM: 03/2024
NÁZEV U:KRESU: SITUACE DIO - VÝŘEZ č.2		FORMÁT: A3	Č. ZAKÁZKY: 05S-24
		MĚŘÍTKO: 1 : 250	Č. U:KRESU: 03 - SI

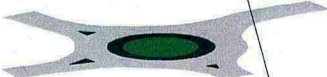PROJEKTANT: ing.FRANČÍK Vladimír		FRANČÍK-PROJEKTY DOPRAVNÍCH STAVEB spol.s r.o.			
INVESTOR: Volfová Magdalena Ing., č.p.10, 471 11 H.Libchava					
KATASTRÁLNÍ EZEMÍ: Hory Libchava	OKRES: Česká Lypa	Na Slovance 871,473 01 Nová Bor Tel: 731 487 194, e-mail: apis.fran@volny.cz			
NÁZEV AKCE: RODINNÍ DŮM - PŘÍPOJKA NN NA P.P.Č. 1869/1 DOPRAVNĚ INŽENÝRSKÉ OPATŘENÍ		čČEL:	TP	DATUM:	03/2024
		FORMÁT:	A3	Č. ZAKÁZKY:	05S-24
NÁZEV VÝKRESU: SITUACE DIO - VÝŘEZ č.3		MĚŘÍTKO:	1 : 250	Č. VÝKRESU:	04 - SI

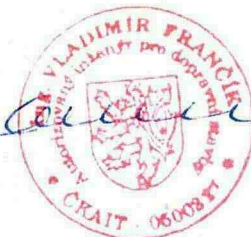

Bc. Milan Bradáč
POLICIE ČESKÉ REPUBLIKY
Důvod podepsání:
Čas podepsání: 13.3.2024 10:28:33

Okres: 3501 Česká Lipa

Obec: 561592 Horní Libchava

Kat. území: 643319 Horní Libchava

Parcela: **186/1**

Výměra [m²]: 901

ZUV: Ze souřadnic v S-JTSK

Druh pozemku: zahrada


Způsob využití:

Ochrana: zemědělský půdní fond

Mapa: DKM

Řízení: Z-6382/2006-501

LV	Název	Identifikátor	Adresa	Char. Spol. podíl	Typ práv. vztahu
288	GA PROFI majetková s.r.o.	5926793	č.p. 171, 471 27 Stráž pod Ralskem		Vlastnické právo

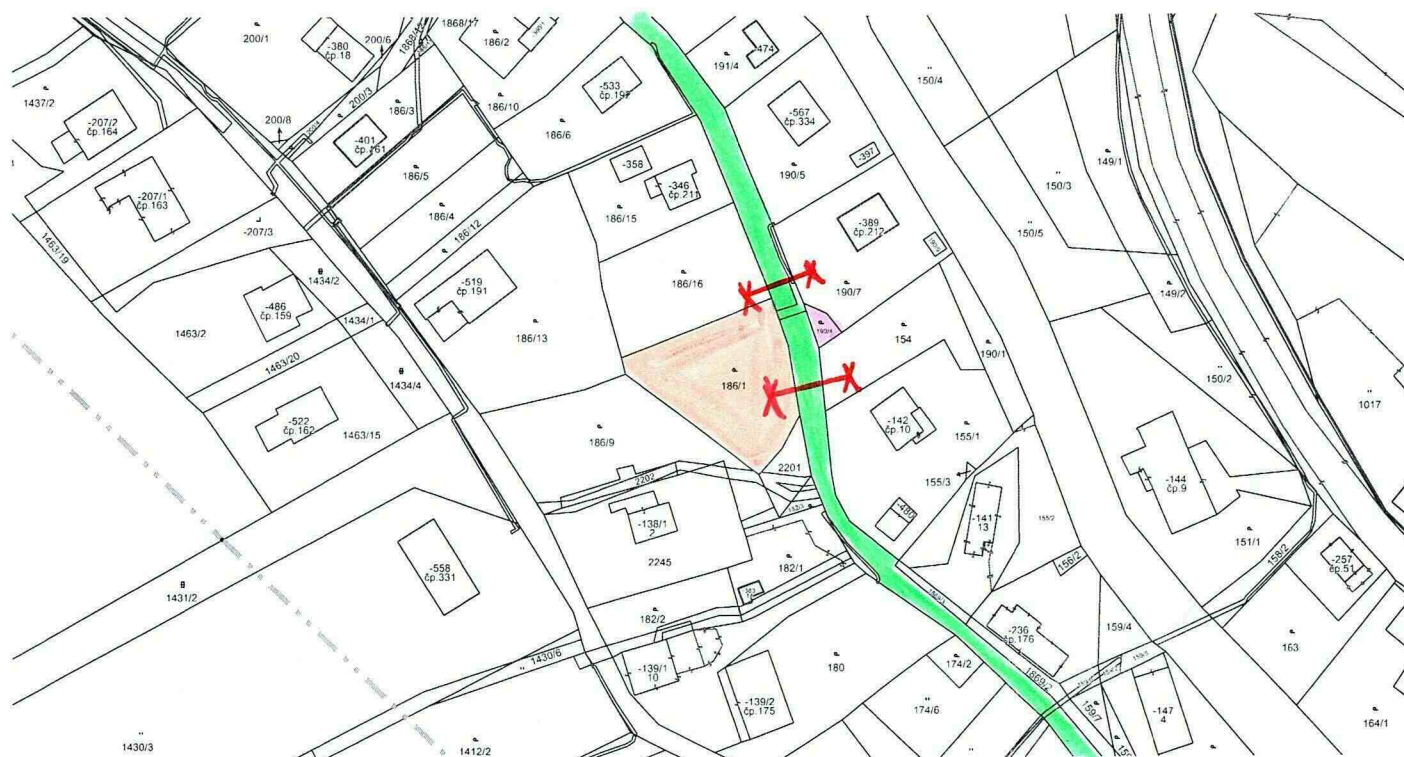

ppč. 1869/1; obec Horní Libchava

ppč. 190/4; obec Horní Libchava

Okres: 3501 Česká Lípa

Obec: 561592 Horní Libchava

Kat. území: 643319 Horní Libchava

Parcela: **1869/1**

Výměra [m2]: **2388**

ZUV: **Ze souřadnic v S-JTSK**

Druh pozemku: **ostatní plocha**


Způsob využití: **ostatní komunikace**

Ochrana:

Mapa: **DKM**

Řízení: **Z-6382/2006-501**

LV	Název	Identifikátor	Adresa	Char. Spol. podíl	Typ práv. vztahu
1	Obec Horní Libchava	555444	č.p. 60, 471 11 Horní Libchava		Vlastnické právo

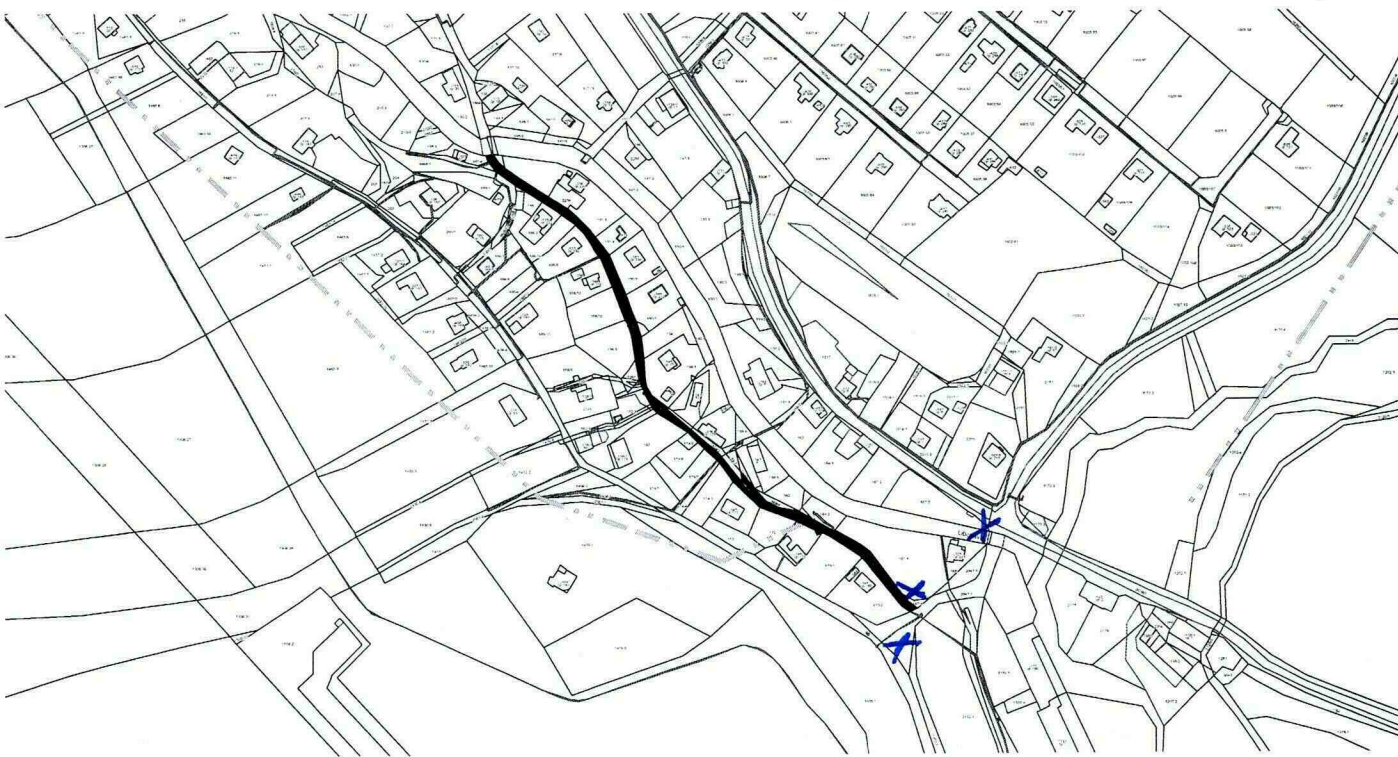

Okres: 3501 Česká Lípa

Obec: 561592 Horní Libchava

Kat. území: 643319 Horní Libchava

Parcela: **1858/1**

Výměra [m2]: **4196**

ZUV: **Ze souřadnic v S-JTSK**

Druh pozemku: **ostatní plocha**

Způsob využití: **ostatní komunikace**

Ochrana:

Mapa: **DKM**

Řízení: **Z-6382/2006-501**

LV	Název	Identifikátor	Adresa	Char. Spol. podíl	Typ práv. vztahu
1	Obec Horní Libchava	555444	č.p. 60, 471 11 Horní Libchava		Vlastnické právo

