


REKONSTRUKCE OBJEKTU STARÁ ŠKOLA HORNÍ LIBCHAVA č.p.72  
ARCHITEKTONICKÁ STUDIE: ING.ARCH. LEOŠ BOGAR 10/2024




# SITUACE ŠIRŠÍ 1:1500

REKONSTRUKCE OBJEKTU STARÁ ŠKOLA HORNÍ LIBCHAVA č.p.72  
ARCHITEKTONICKÁ STUDIE: ING.ARCH. LEOŠ BOGAR 10/2024

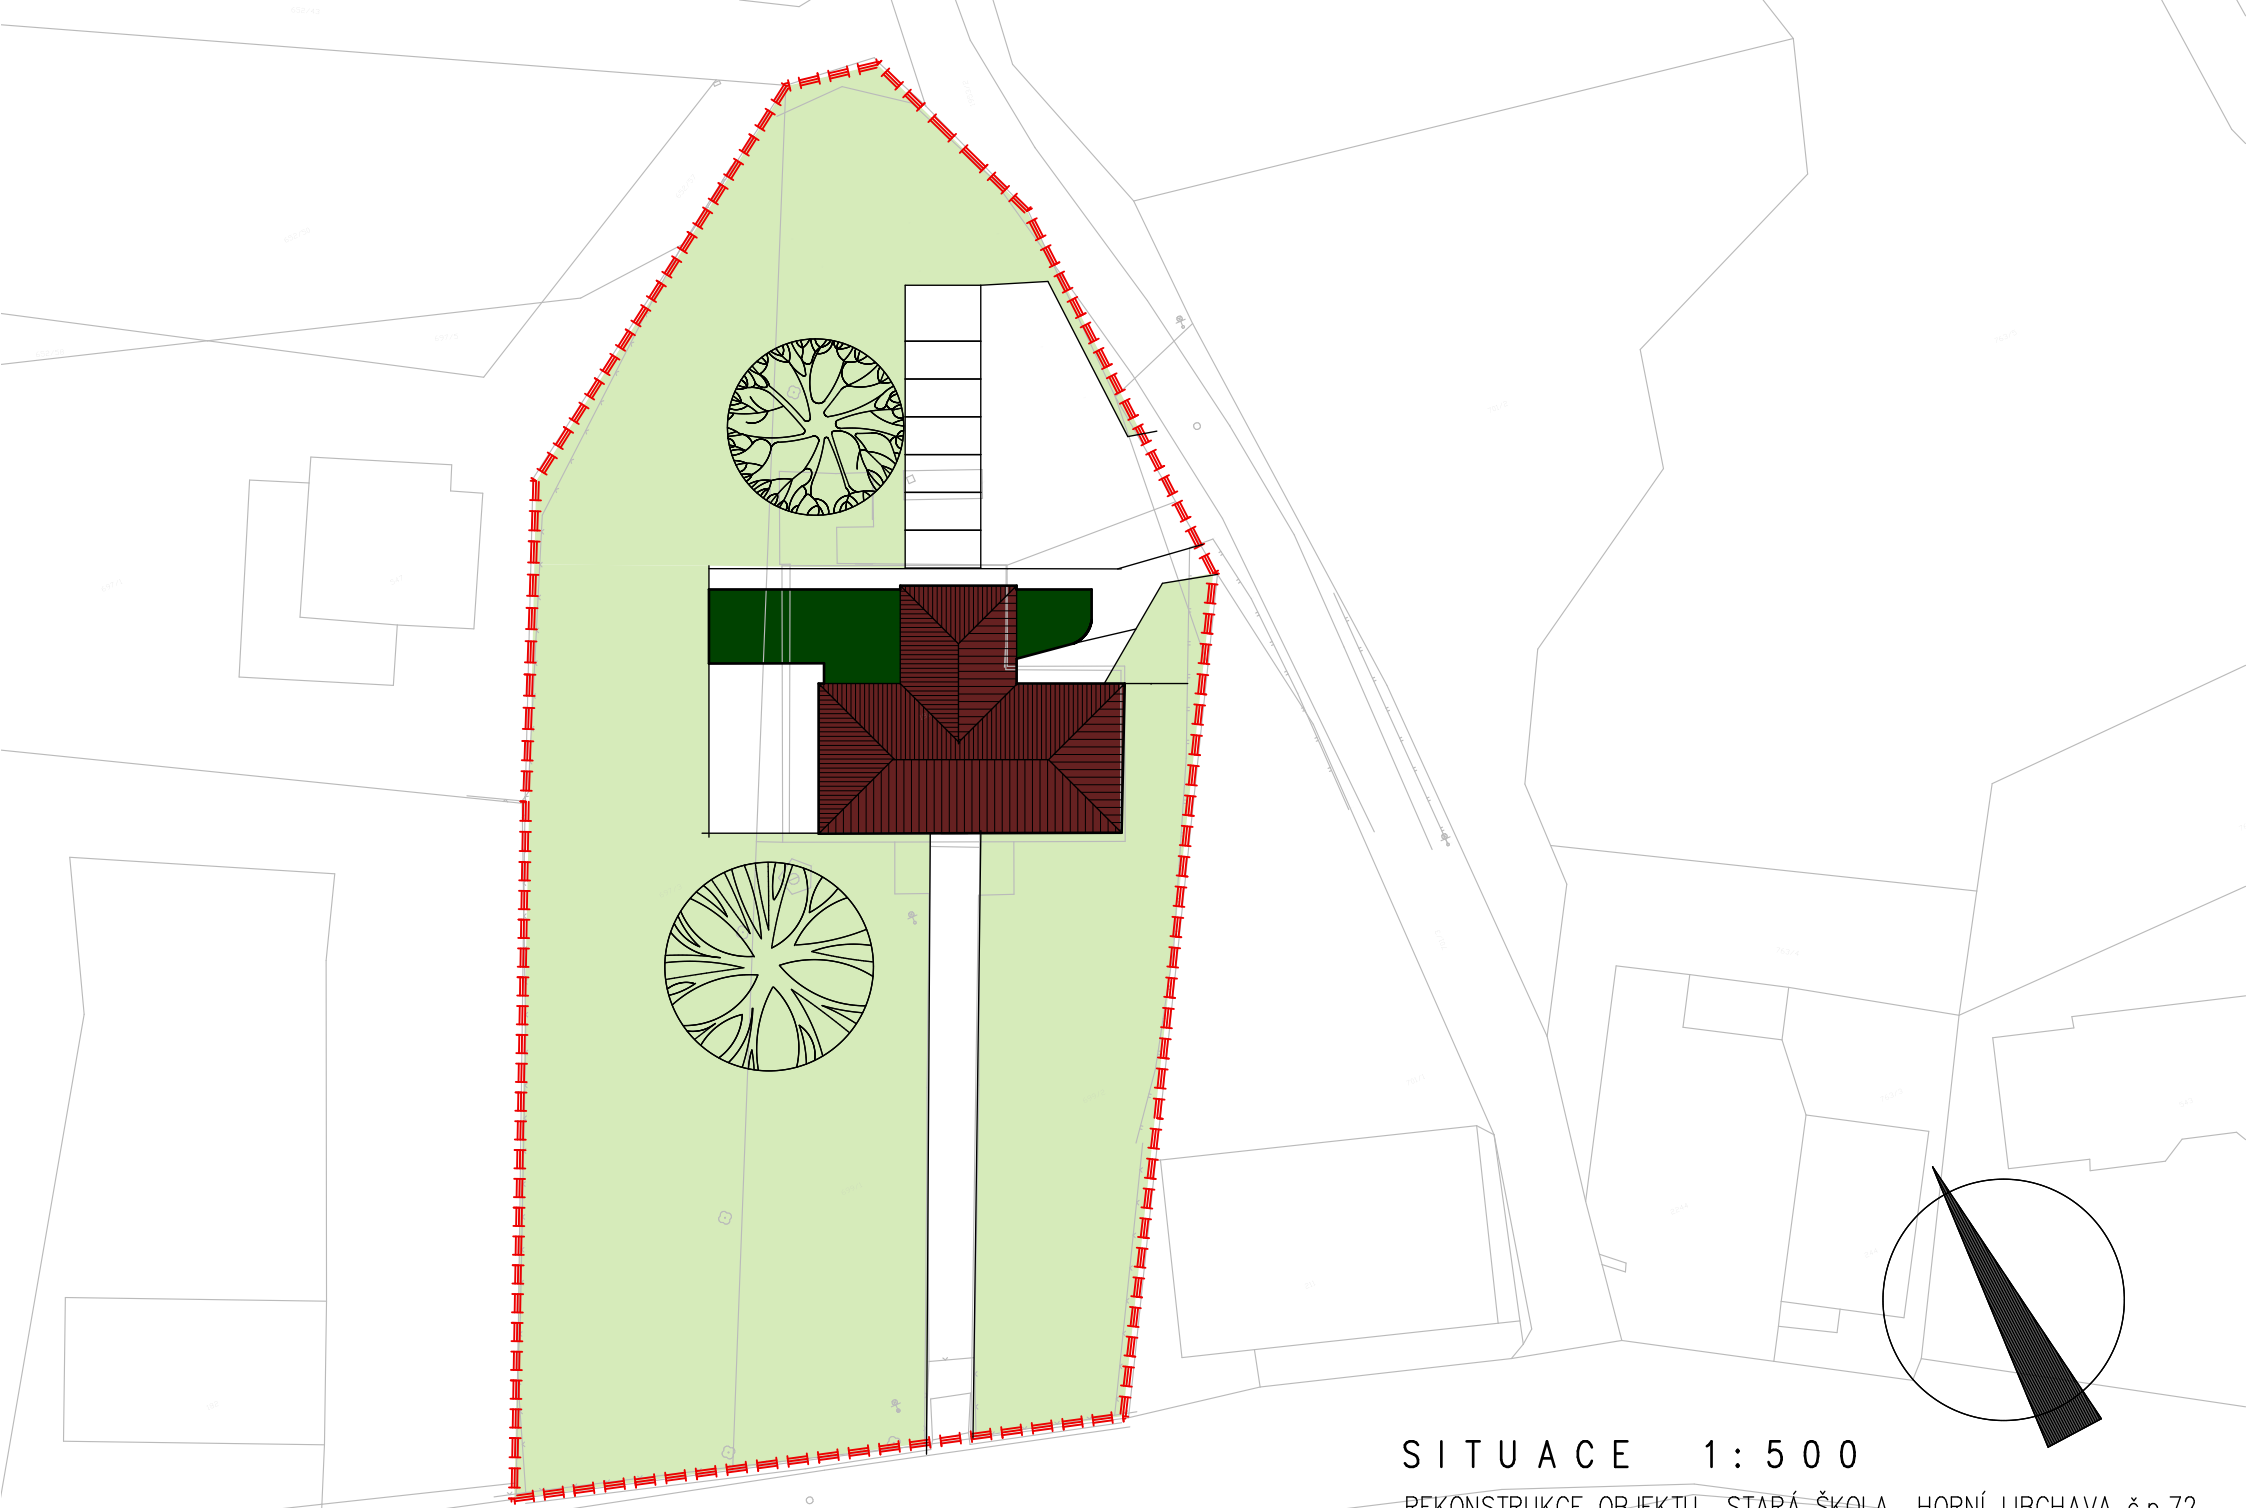


SITUACE 1:500

REKONSTRUKCE OBJEKTU STARÁ ŠKOLA HORNÍ LIBCHAVA č.p.72  
ARCHITEKTONICKÁ STUDIE: ING.ARCH. LEOŠ BOGAR 10/2024

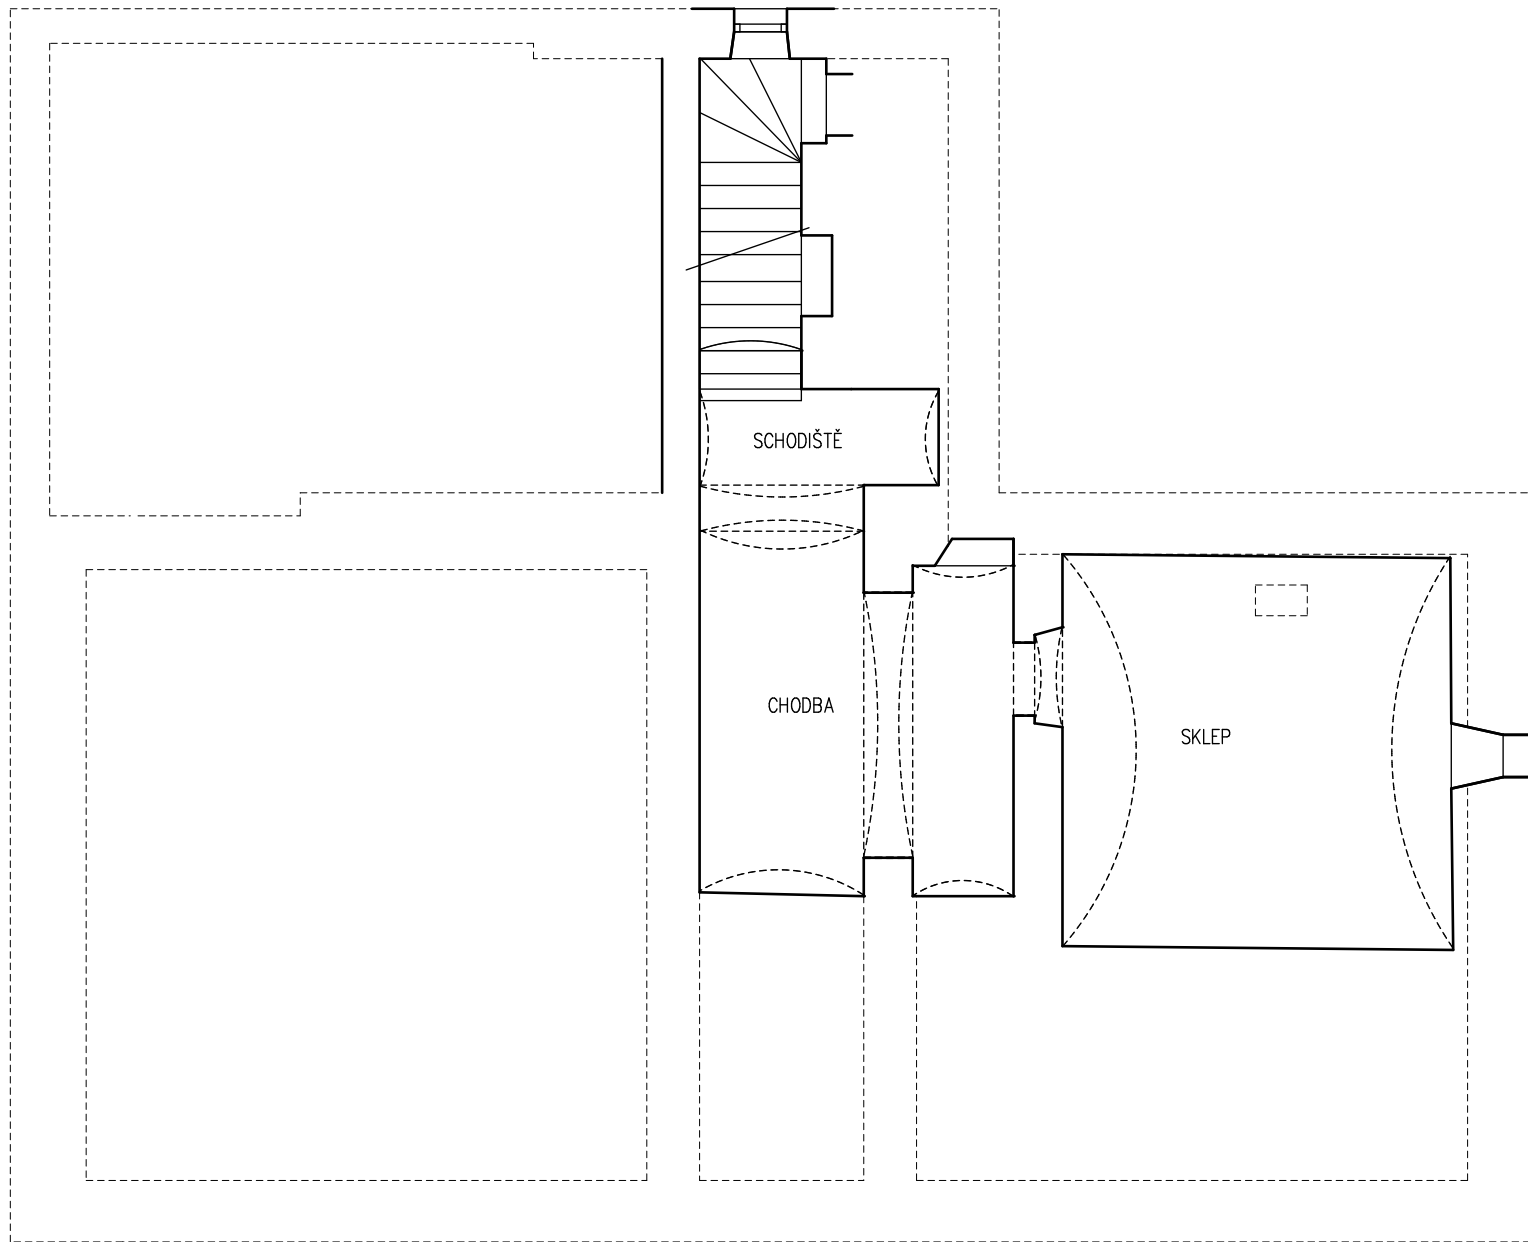


P Ů D O R Y S 1 P P 1 : 1 0 0

REKONSTRUKCE OBJEKTU STARÁ ŠKOLA HORNÍ LIBCHAVA č.p.72  
ARCHITEKTONICKÁ STUDIE: ING.ARCH. LEOŠ BOGAR 10/2024

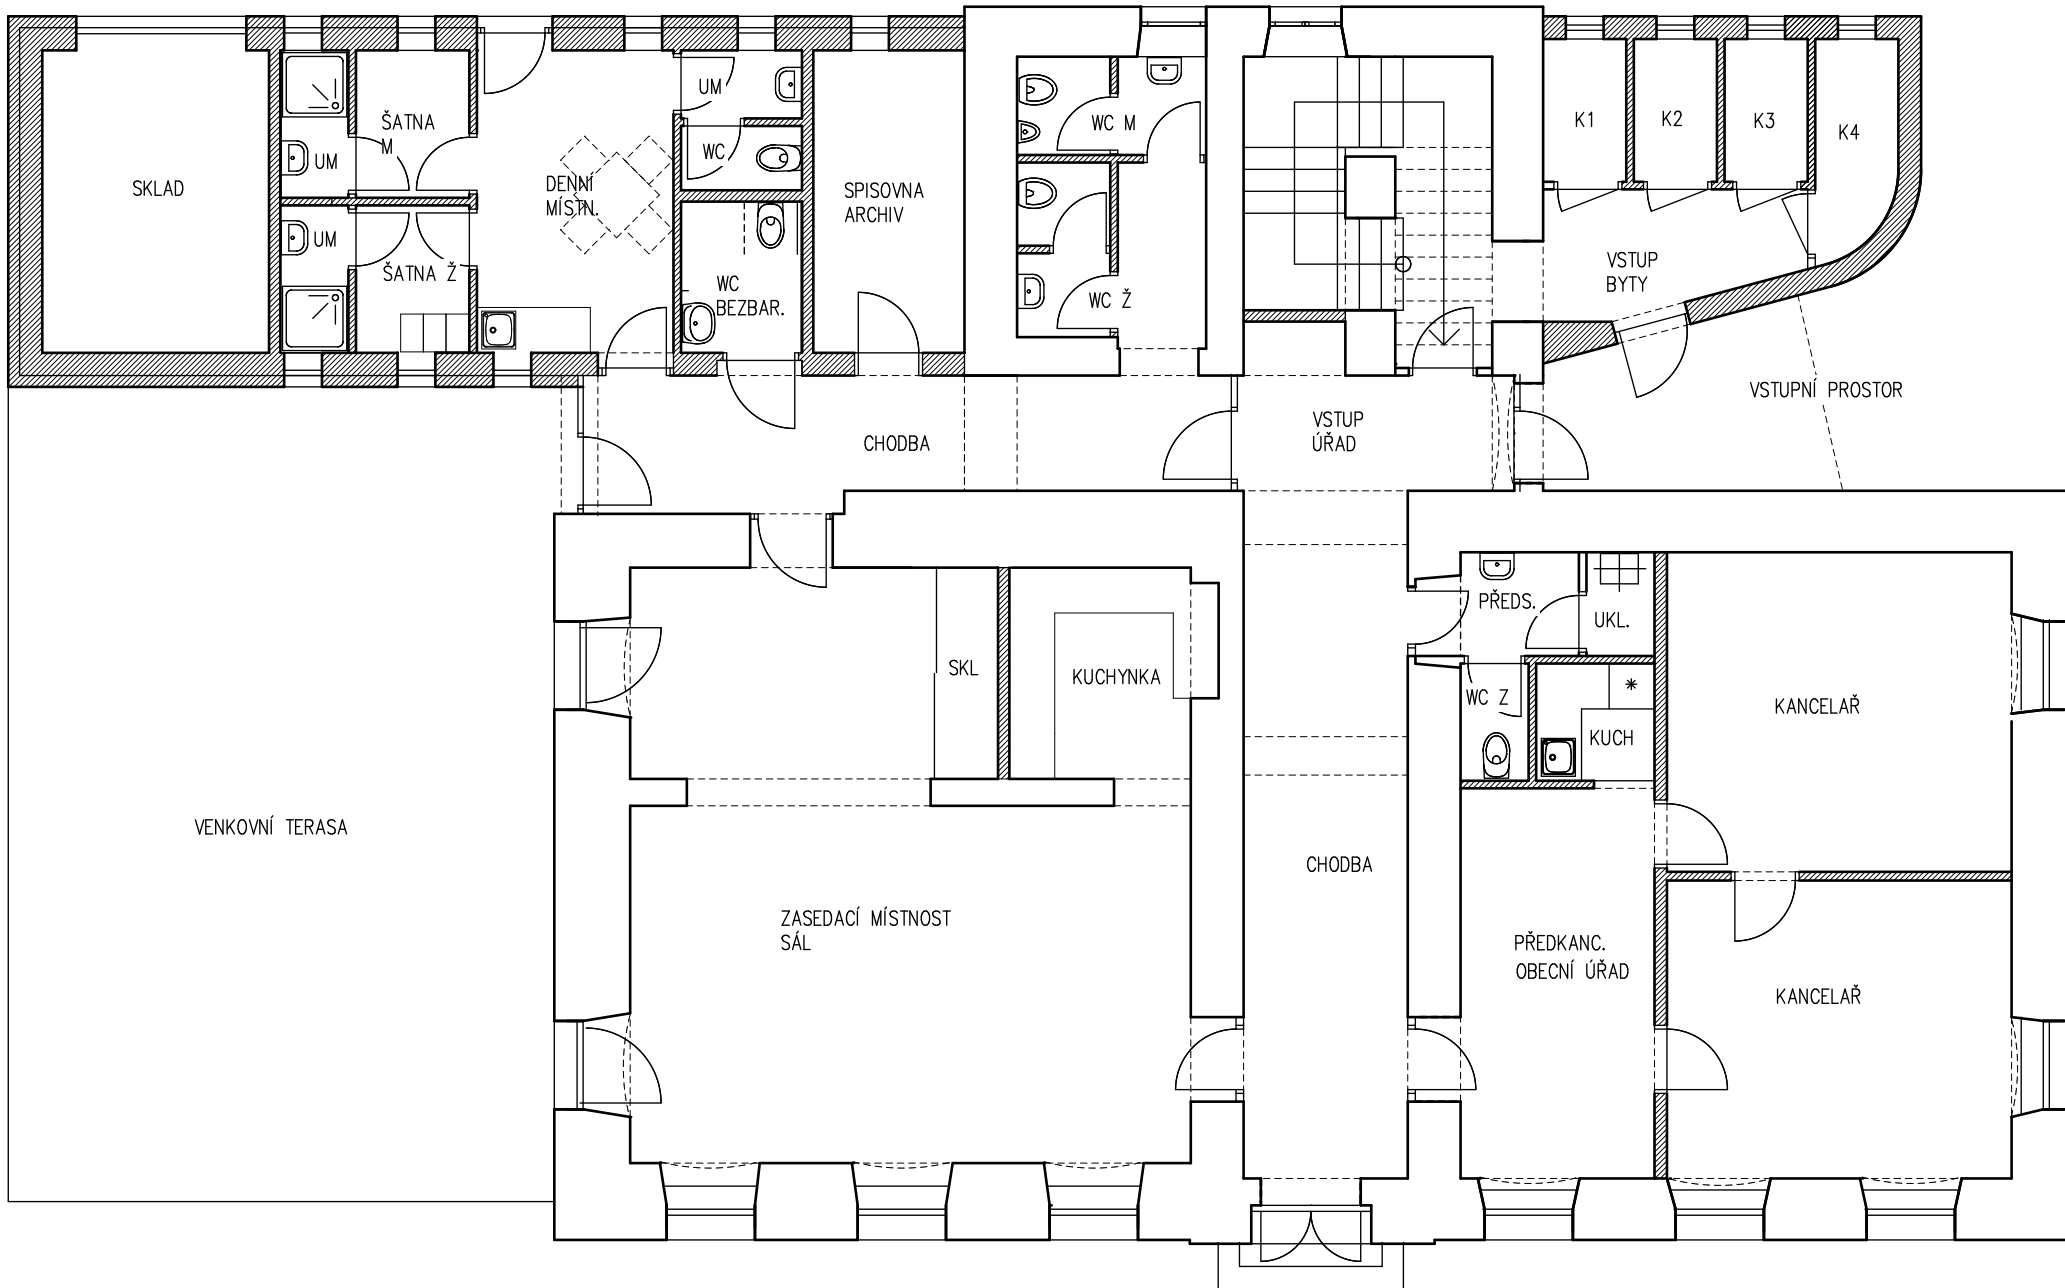

PŮDORYS 1NP 1:100

REKONSTRUKCE OBJEKTU STARÁ ŠKOLA HORNÍ LIBCHAVA č.p.72  
 ARCHITEKTONICKÁ STUDIE: ING.ARCH. LEOŠ BOGAR 10/2024

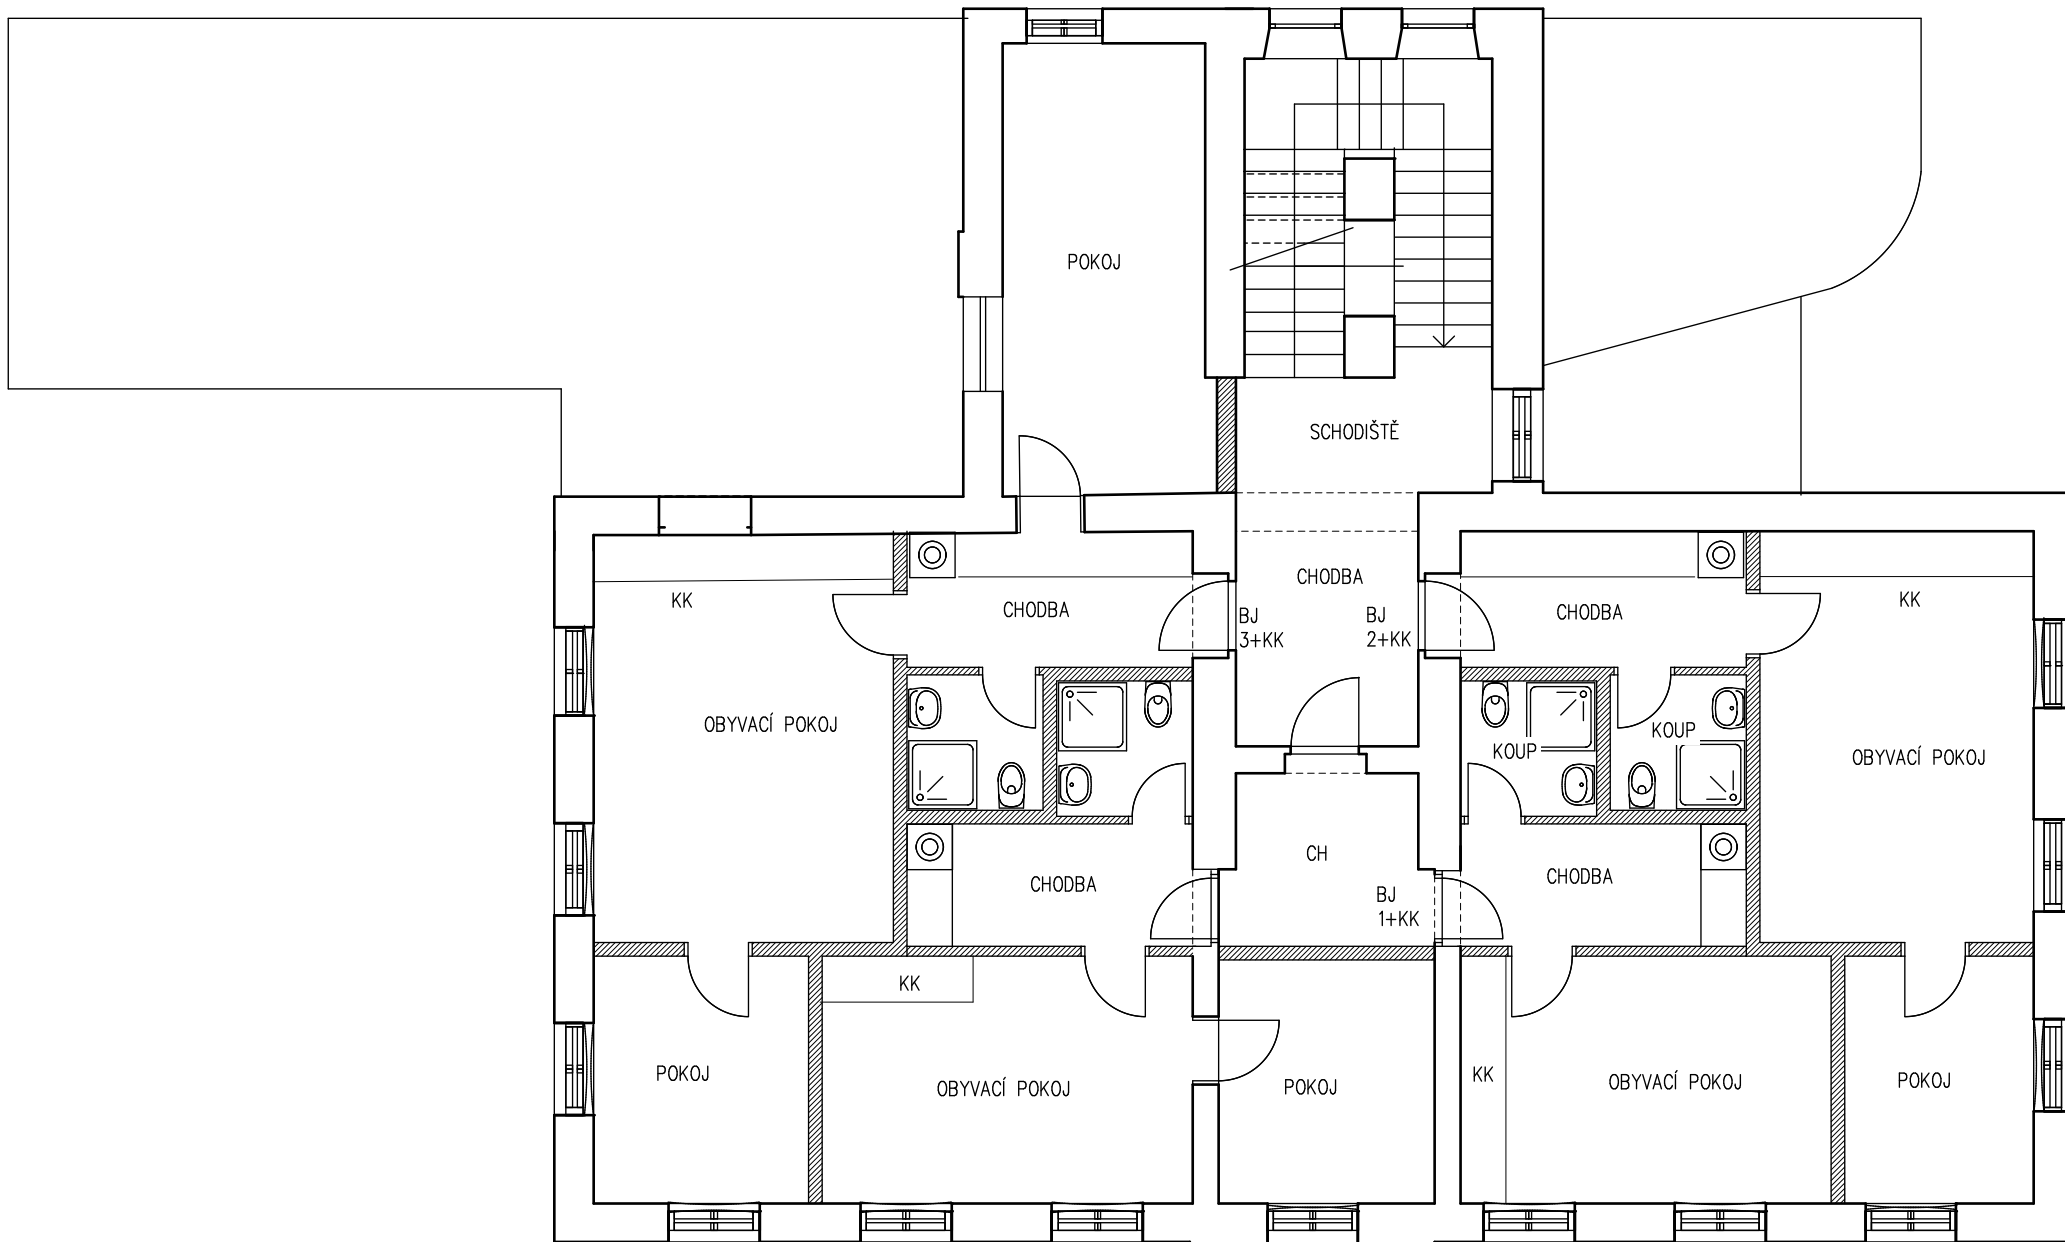

P Ů D O R Y S 2 N P 1 : 1 0 0

REKONSTRUKCE OBJEKTU STARÁ ŠKOLA HORNÍ LIBCHAVA č.p.72  
 ARCHITEKTONICKÁ STUDIE: ING.ARCH. LEOŠ BOGAR 10/2024



POHLED SEVERNÍ 1:100

REKONSTRUKCE OBJEKTU STARÁ ŠKOLA, HORNÍ LIBCHAVA č.p.72  
ARCHITEKTONICKÁ STUDIE: ING.ARCH. LEOŠ BOGAR 10/2024



POHLED JIŽNÍ 1:100

REKONSTRUKCE OBJEKTU STARÁ ŠKOLA, HORNÍ LIBCHAVA č.p.72  
ARCHITEKTONICKÁ STUDIE: ING.ARCH. LEOŠ BOGAR 10/2024






POHLED VÝCHODNÍ 1:100  
REKONSTRUKCE OBJEKTU STARÁ ŠKOLA HORNÍ LIBCHAVA č.p.72  
ARCHITEKTONICKÁ STUDIE: ING.ARCH. LEOŠ BOGAR 10/2024



POHLED ZÁPADNÍ 1:100

REKONSTRUKCE OBJEKTU STARÁ ŠKOLA HORNÍ LIBCHAVA č.p.72  
ARCHITEKTONICKÁ STUDIE: ING.ARCH. LEOŠ BOGAR 10/2024

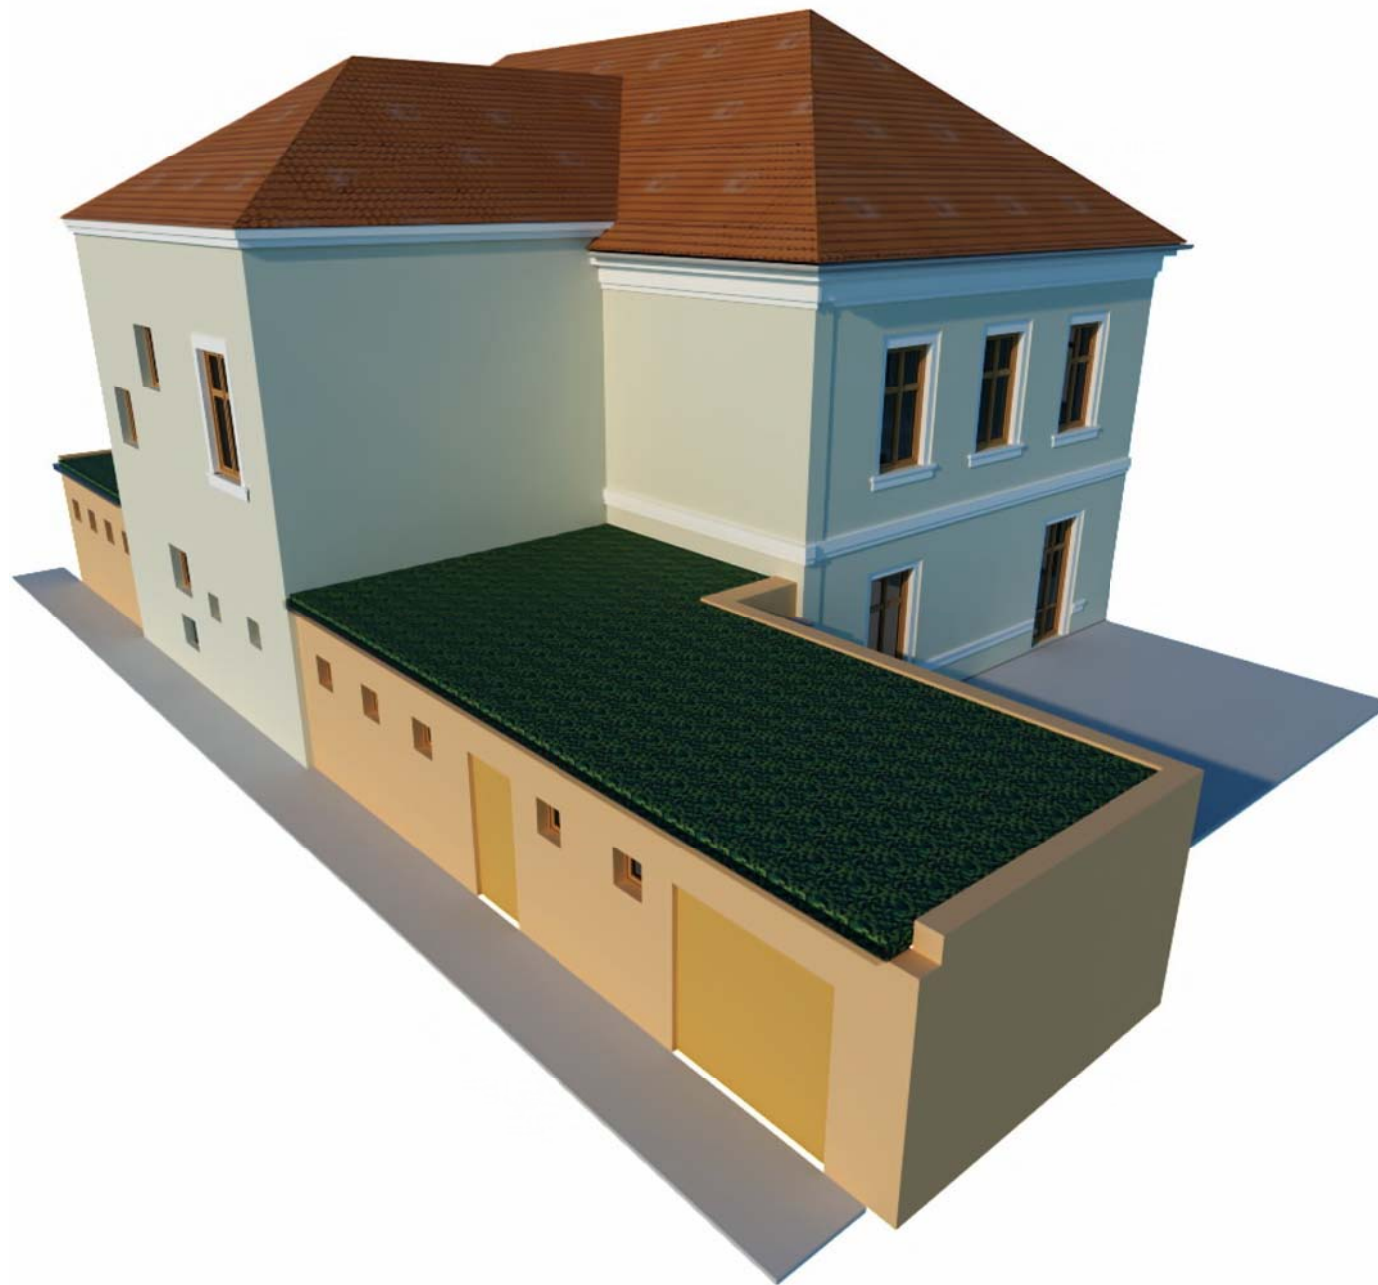



## CELKOVÁ PERSPEKTIVA

REKONSTRUKCE OBJEKTU STARÁ ŠKOLA, HORNÍ LIBCHAVA č.p.72  
ARCHITEKTONICKÁ STUDIE: ING.ARCH. LEOŠ BOGAR 10/2024



## CELKOVÁ PERSPEKTIVA

REKONSTRUKCE OBJEKTU STARÁ ŠKOLA, HORNÍ LIBCHAVA č.p.72  
ARCHITEKTONICKÁ STUDIE: ING.ARCH. LEOŠ BOGAR 10/2024