Mapa širších vztahů

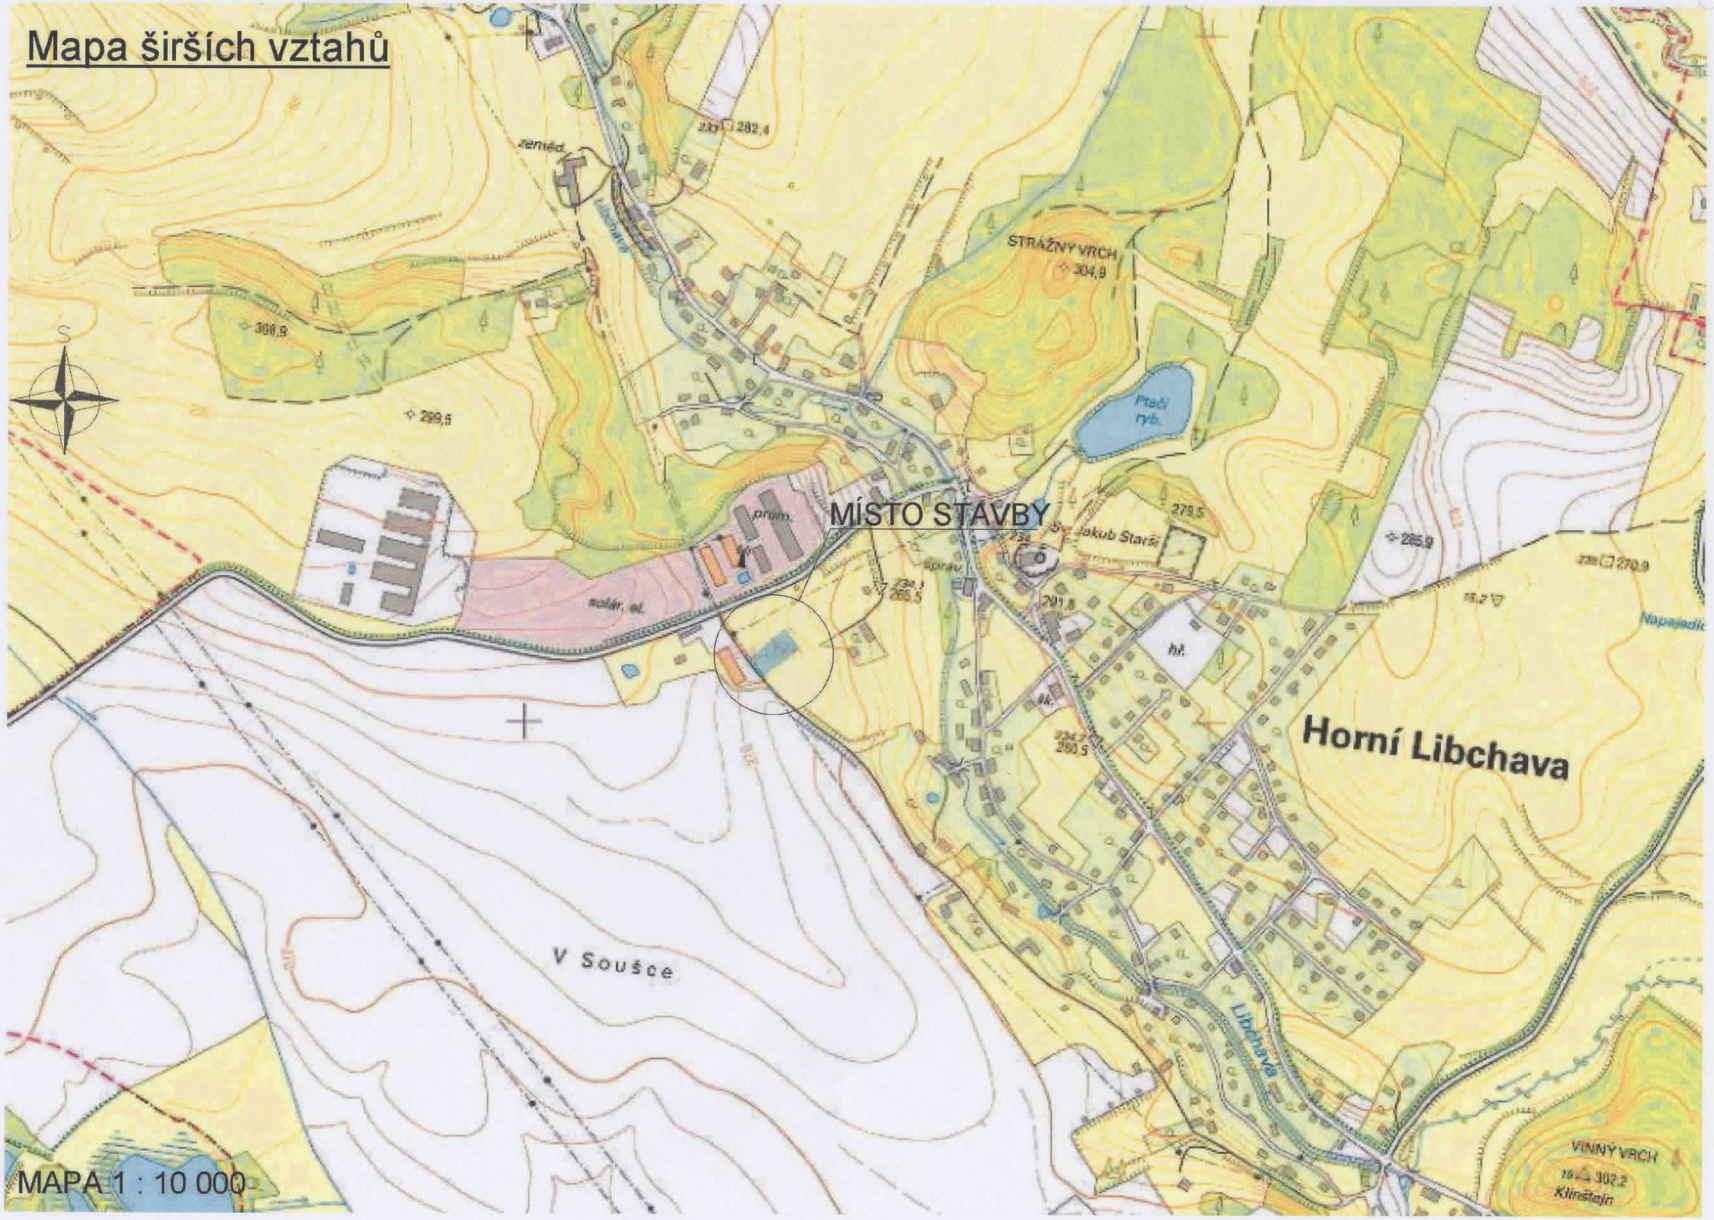

MAPA 1 : 10 000

DOPRAVNÍ ZNAČENÍ PRO UZAVŘENÍ OBECNÍ SILNICE HORNÍ LIBCHAVA
POZEMEK P.Č.1881/1 kú.Horní Libchava

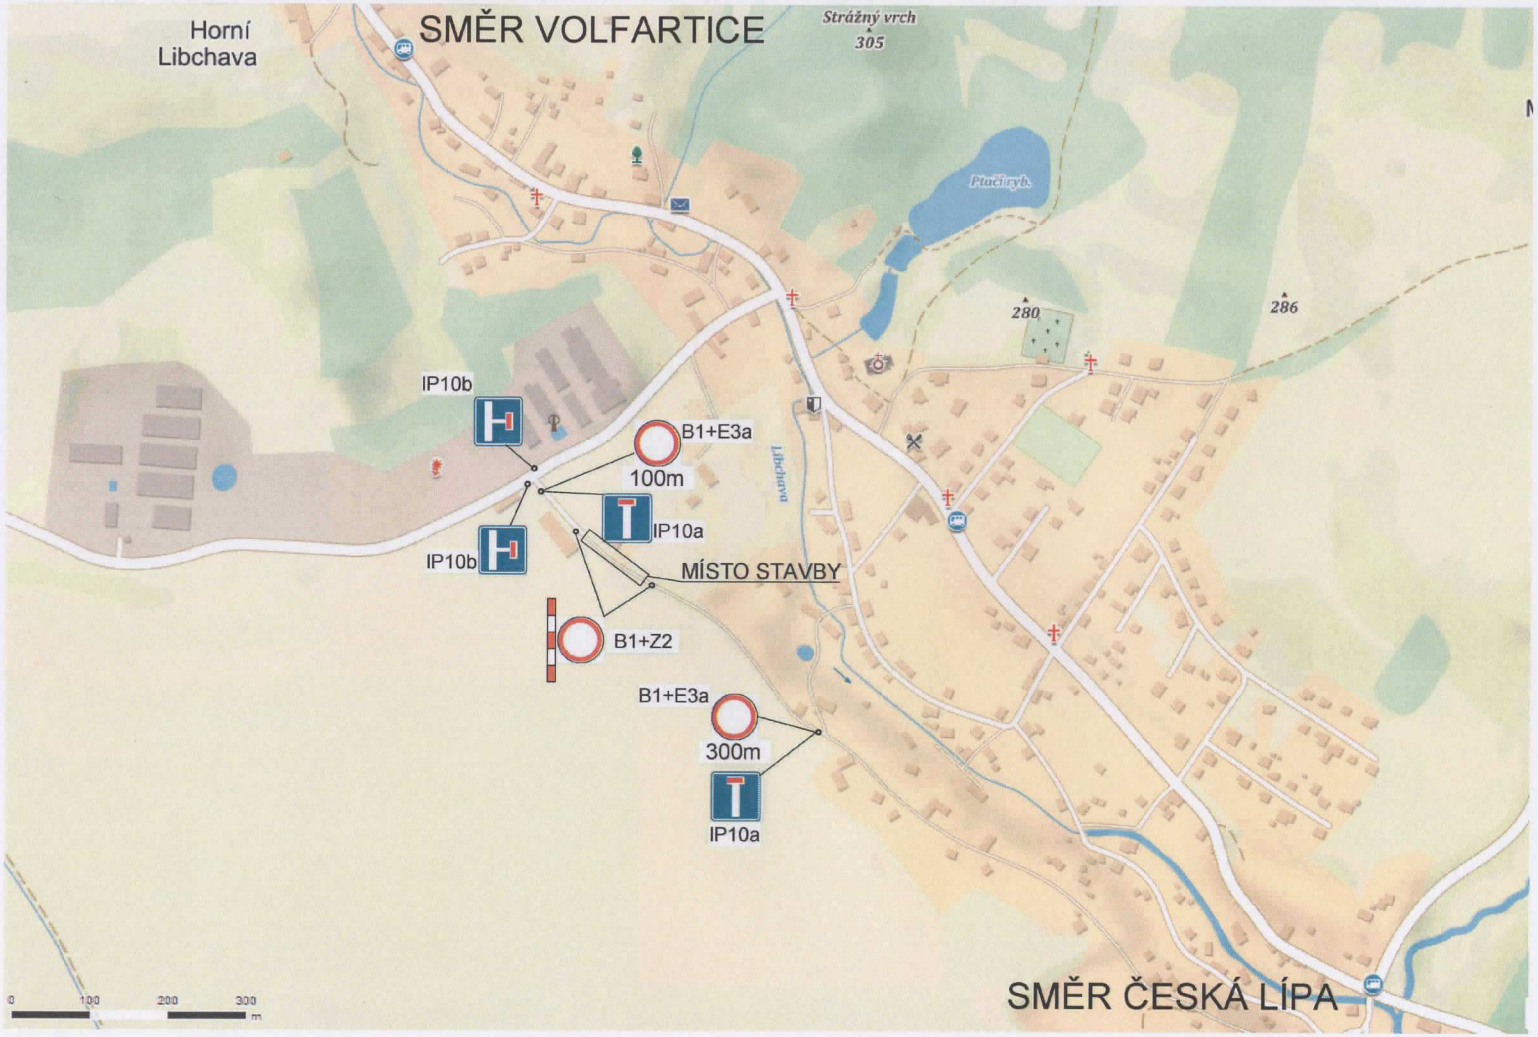

K.Ú. Horní Libchava
1 : 500

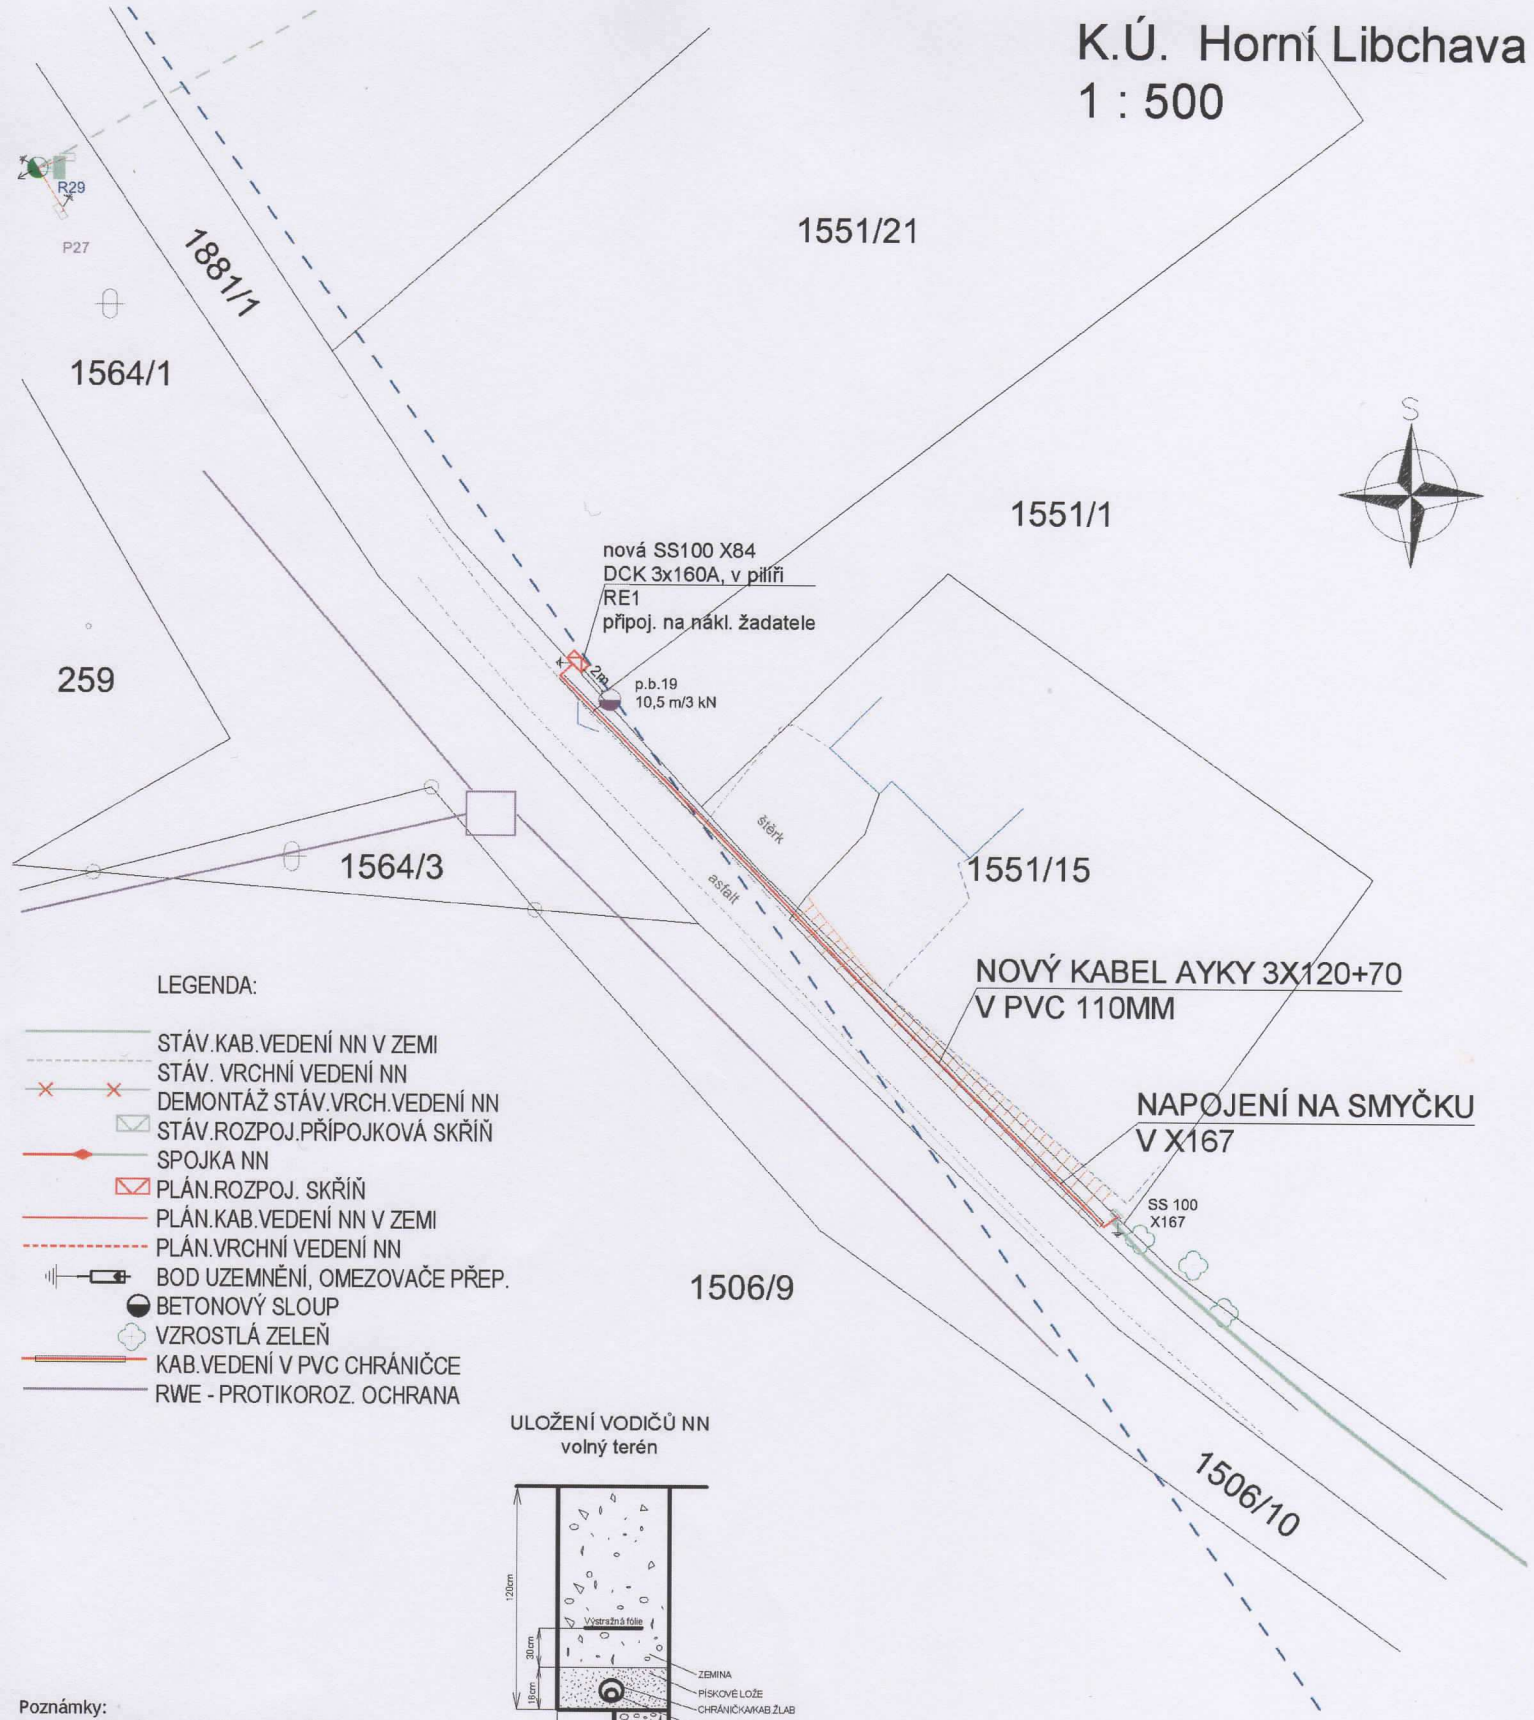

LEGENDA:

- STÁV.KAB.VEDENÍ NN V ZEMI
- STÁV. VRCHNÍ VEDENÍ NN
- DEMONTÁŽ STÁV.VRCH.VEDENÍ NN
- STÁV.ROZPOJ.PŘÍPOJKOVÁ SKŘÍŇ
- SPOJKA NN
- PLÁN.ROZPOJ. SKŘÍŇ
- PLÁN.KAB.VEDENÍ NN V ZEMI
- PLÁN.VRCHNÍ VEDENÍ NN
- BOD UZEMNĚNÍ, OMEZOVAČE PŘEP.
- BETONOVÝ SLOUP
- VZROSTLÁ ZELEŇ
- KAB.VEDENÍ V PVC CHRÁNIČCE
- RWE - PROTIKOROZ. OCHRANA

ULOŽENÍ VODIČŮ NN
volný terén

Poznámky:
Trasa kabelového vedení NN,VN celkem
AYKY 3x120+70 62m

Kabelový výkop NN
35x80cm 0m
50x120cm 56m
Protlak celkem 0m

Třída zeminy: III,IV
Typ prostoru: VI

3+PEN/AC,400/230V,50Hz
ochrana před nebezpečným dotykem
-živých částí: polohou, dvojitou izolací, krytem
-neživých částí: automatickým odpojením
od zdoje, uzemněním

Akce: CL-Horní Libchava,p.č.1551/21-kNN,SS100	Typ projektové dokumentace: Územní souhlas a realizace	
Investor: ČEZ Distribuce,a.s. Teplická 874/8,Děč.4		
Číslo zakázky Lamal: 17100	Katastrální území: Horní Libchava	
Číslo projektu: IV-12-4015735	Výkres č.:E-01	Formát: A4
Typ stavby: Projektová dokumentace	Měřítko 1:500	Datum : 17.07.2017
Kreslila : Cyrmon Theerová Nela	Evid.č.oprav.: 9860/5/00/EZ-M,O,R,V-E1/B	

LAMAL s.r.o. Pertoltice 72 * 471 24 Mimoň * tel.487863181 * fax 487863182