






ÚZEMNÍ PLÁN HORNÍ LIBCHAVA

Úplné znění po vydání Změny č. 1

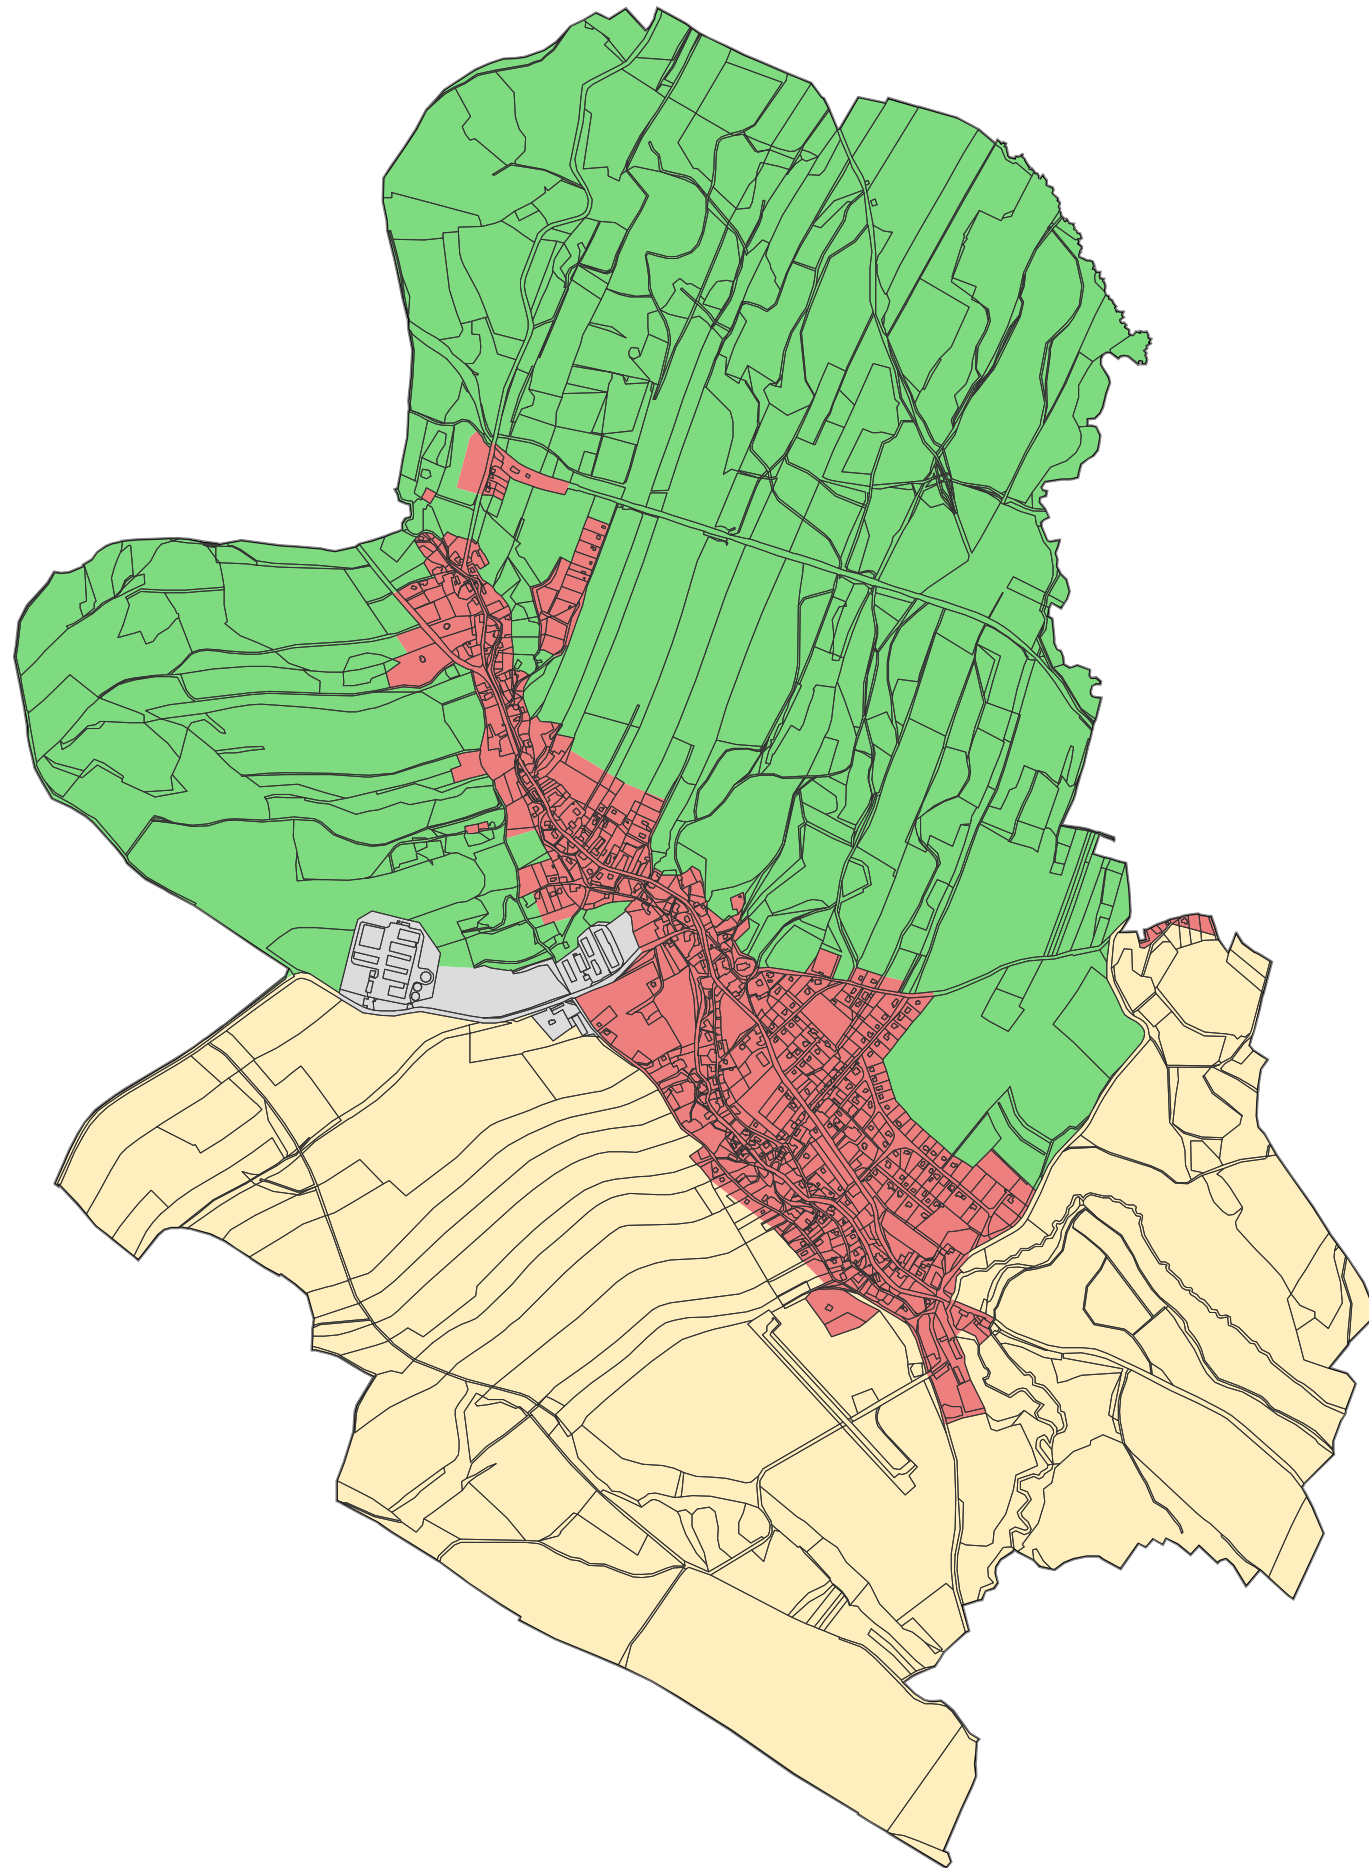

LEGENDA

PROSTOROVÉ USPOŘÁDÁNÍ

-  Zóna A - vesnice
-  Zóna B - výroba
-  Zóna C - krajina v CHKO
-  Zóna D - krajina mimo CHKO

ÚZEMNÍ PLÁN HORNÍ LIBCHAVA

Úplné znění po vydání Změny č. 1

POŘIZOVATEL Městský úřad Česká Lípa

PROJEKTANT Ing. Eduard Žaluda

ZHOTOVITEL ŽALUDA, projektová kancelář

AUTORSKÝ KOLEKTIV Ing. Eduard Žaluda, Ing. arch. Alena Švandelíková, Ing. Mgr. Miroslav Vrtiška,
Mgr. Michal Bobr, Ing. arch. Rostislav Aubrecht

**SCHÉMA PROSTOROVÉHO
USPOŘÁDÁNÍ**

VÝKRES Č.

4

PARE

DATUM
V/2021

MĚŘÍTKO
1 : 20 000

4 / SCHÉMA PROSTOROVÉHO USPOŘÁDÁNÍ