

ODŮVODNĚNÍ ÚZEMNÍHO PLÁNU HORNÍ LIBCHAVA

LEGENDA

HRANICE ÚZEMNÍCH JEDNOTEK		
hranice administrativního území obce		
hranice zastavěného území k datu 1.1.7. 2014		
zastavěné plochy		
plochy přestavby		
plochy zelené a ostatní plochy změn		
PLOCHY S ROZDÍLNÝM ZPŮSOBEM VYUŽITÍ		
občanské vybavení - veřejná infrastruktura	OV	OV
občanské vybavení - komerční zařízení malá a střední	OM	
občanské vybavení - tělovýchovná a sportovní zařízení	OS	
občanské vybavení - hřištní plochy	OH	
veřejná prostranství	PV	
plochy smíšené obytné - venkovské	SV	SV
dopravní infrastruktura - silniční	DS	
dopravní infrastruktura - letecká	DL	DL
výroba a skladování - lehký průmysl	VL	VL
výroba a skladování - zemědělská výroba	VZ	
zeleň - soukromá a vyhrazená	ZS	ZS
plochy vodní a vodohospodářské	W	W
plochy lesní	NL	
plochy přírodní	NP	
plochy smíšené nezastavěného území:		
NŠzp - zemědělské, přírodní	NŠzp	
NŠzp - zemědělské, přírodní, vodohospodářské	NŠzpv	
NŠzp - zemědělské, přírodní, sportovní	NŠzps	


stav	název	územní rezervy
D03, D05B	E7	
P08, P44, P54	OP1	

KORIDORY		
koridory pro přeložky silnic I. třídy		
koridor pro vedení vln 110 kV		
koridory pro stavby a opatření protipovodňové ochrany		
ochranné přírodní koridory		
DOPRAVNÍ A TECHNICKÁ INFRASTRUKTURA		
silnice III. třídy		
cyklotrasa		
turistická trasa		
vodovodní řád včetně ochranného pásma		
kanalizační řád gravitační včetně ochranného pásma		
kanalizační řád tlakový včetně ochranného pásma		
čerpací stanice včetně ochranného pásma		
nadzemní vedení vln 110 kV		
nadzemní vedení vln 35 kV		
podzemní vedení vln 35 kV včetně ochranného pásma		
trafostanice 35/0,4 kV		
VTL plynovod včetně ochranného pásma		
radioreleová trasa		
komunikační vedení včetně ochranného pásma		
komunikační zařízení včetně ochranného pásma		

TECHNICKÉ LIMITY		
ochranné pásmo silnice		
ochranné pásmo elektrovedů		
bezpečnostní pásmo VTL plynovodu		
bezpečnostní pásmo anodového uzemnění		
ochranné hlukové pásmo		
vzletová a přistávací rovina		
příčná překážková rovina		

PŘÍRODNÍ LIMITY A HODNOTY		
lokální biocentra		
lokální biokoridory		
plochy významné zeleně plnící funkci interakčních prvků		
památný strom		
PUPFL		
pásmo 50 m od hranice PUPFL		
II. zóna CHKO České středohoří		
III. zóna CHKO České středohoří		
IV. zóna CHKO České středohoří		
NATURA 2000 - Evropsky významná lokalita		
přírodní památka		
ochranné pásmo přírodní památky		
záplavové území Q100		
aktivní zóna záplavového území		
sesuvné území		

PAMÁTKOVÉ LIMITY A HODNOTY		
nemovitě kulturní památky		
území s archeologickými nálezmi		
památky místního významu		
ochranné pietní pásmo 50m okolo hřbitova		
řešené území nálezů do CHOPAV Severočeská křída		

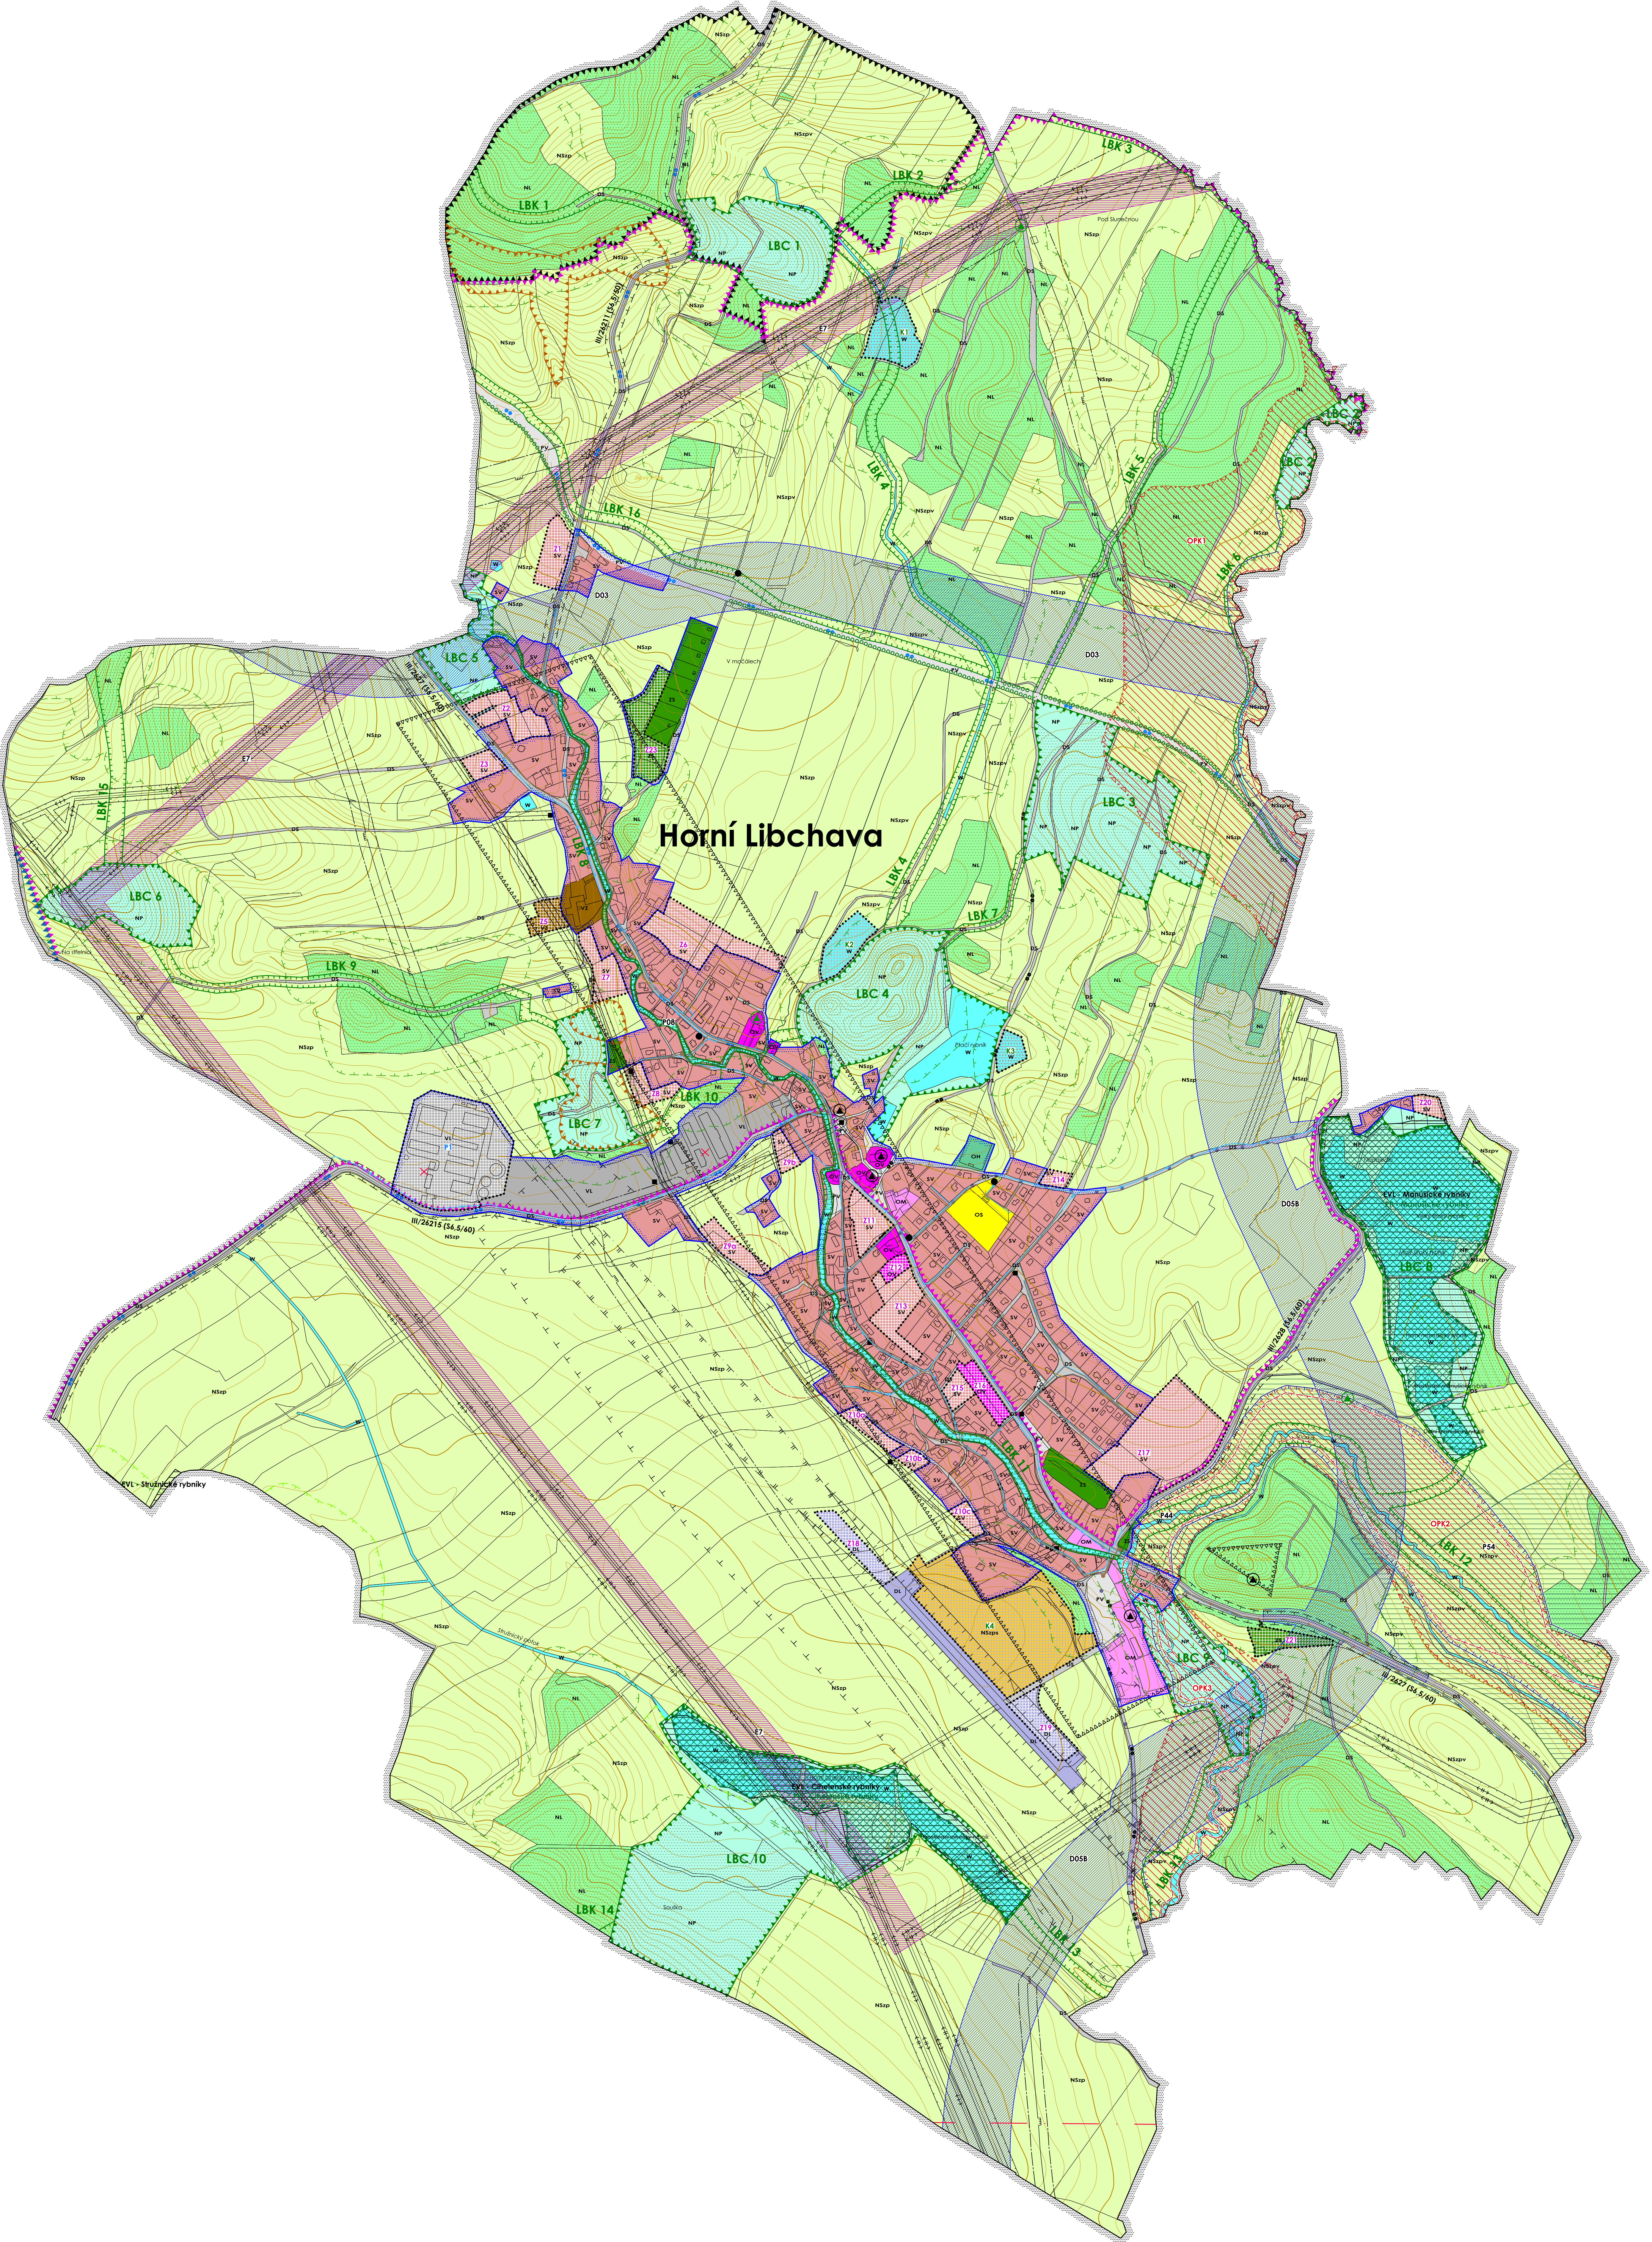

KOORDINAČNÍ VÝKRES

ODŮVODNĚNÍ ÚZEMNÍHO PLÁNU HORNÍ LIBCHAVA			
POŘIZOVATEL	MěÚ Česká Lípa		
PROJEKTANT	Ing. Eduard Žaluda		
ZHOTOVITEL	ŽALUDA, projektová kancelář		DATUM
AUTORSKÝ KOLEKTIV	Ing. Eduard Žaluda, Ing. arch. Luboš Krizán, Ing. arch. Alena Švandelková, Petr Schejbal, Ing. Zdenko Totušek, Mgr. Miroslav Vrtiška		VIII/2016
KOORDINAČNÍ VÝKRES		PARE	VÝKRES Č.
		1	MĚŘÍTKO
			1: 5 000