


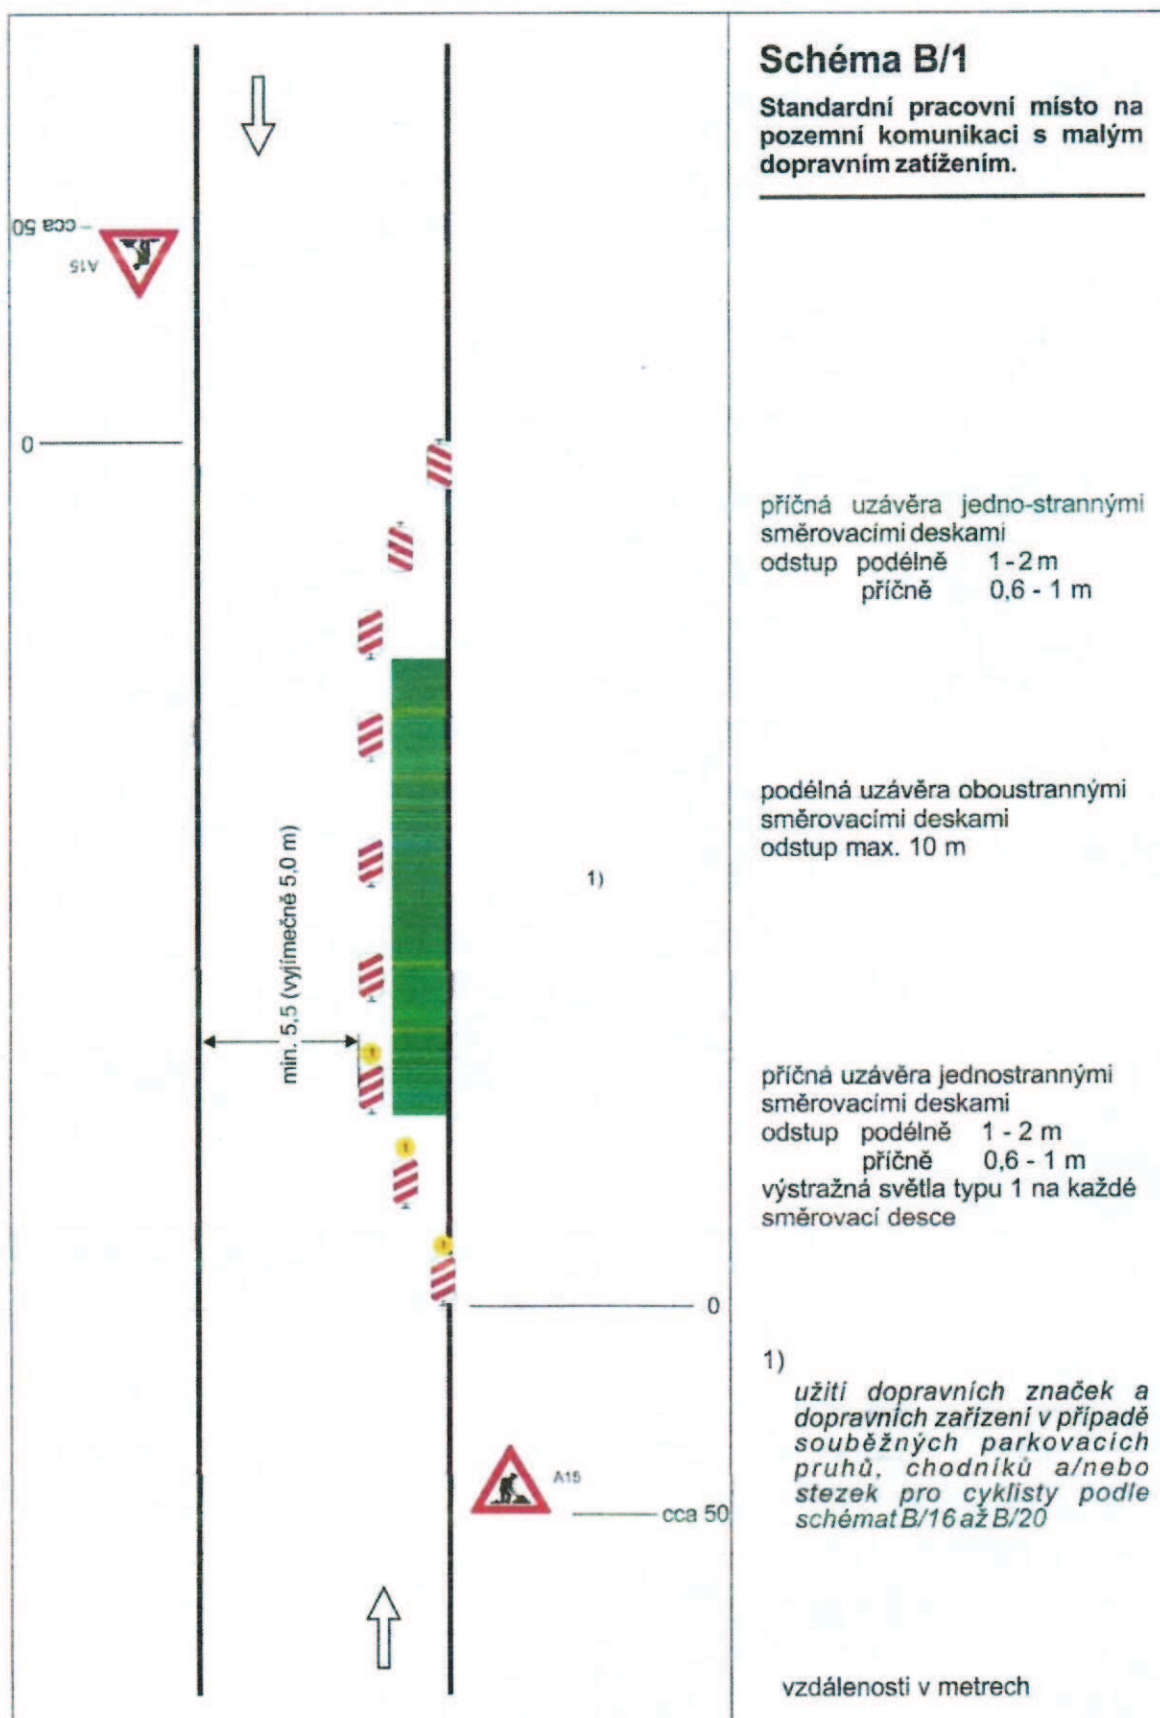

Standardní pracovní místo na pozemní komunikaci s malým dopravním zatížením.

příčná uzávěra jedno-strannými
směrovacími deskami

odstup	podélně	1 - 2 m
	příčně	0,6 - 1 m

příčně 0,6 - 1 m

podélná uzávěra oboustrannými
směrovacími deskami
odstup max. 10 m

odstup max. 10 m

příčná uzávěra jednostrannými
směrovacími deskami

odstup	podélně	1 - 2 m
	příčně	0,6 - 1 m

příčně 0,6 - 1 m

výstražná světla typu 1 na každé
směrovací desce

1)

užití dopravních značek a dopravních zařízení v případě souběžných parkovacích pruhů, chodníků a/nebo stezek pro cyklisty podle schémat B/16 až B/20

vzdálenosti v metrech



Nové kabelové vedení NN typu dle popisu ve zprávě ČEZ Distribuce, a.s., uložené v chráněnce Kerul lex

Nové kabelové vedení NN typu dle popisu ve zprávě ČEZ Distribuce, a.s., uložené v PVC chráněnce

Svářecí kabel, vedení NN typu dle popisu ve zprávě ČEZ Distribuce, a.s., Vypnutí kabelu NN ve stávající trase.

Realizace dle M3 a 9/4 zvl., č. 613/2003 Sb. (Stavění zvon)

Zemní práce Fečn 30,4m²

- Plánované vodovodní přípojka
Plánovaná kanalizační přípojka
Plochy stávající
Rozšíření ploch
Stávající objekty
Hranice pozemků dle katastrální mapy

48/1 48/1 Datočné / Sousední pozemky

Skřín rozpájevací přísojová
Označení skříně - typ skříně
Uzemnění nově - stavební



Q2 U1 - Rozšíření distribuční soustavy o nové ON


DISTRIBUCE




Priloha č. K. J. KAPL - 5805 90 160109 02
Počet listů: 2 *5805* Milan Bradáč 263852